




Locali Piano Terra edificio C				
Destinazione d'uso	Superficie	SF	SP/SF	Sa/Snr
Soggiorno-Cucina	50.0 m ²	13.60 m ²	3.68	Sa
Letto 3	14.1 m ²	2.64 m ²	5.33	Sa
Letto 2	12.2 m ²	2.64 m ²	4.61	Sa
Letto 1	9.5 m ²	1.68 m ²	5.65	Sa
Bagno 1	5.6 m ²	0.84 m ²	6.71	Sa
Dis.	5.5 m ²			Sa
Bagno 2	5.4 m ²	0.85 m ²	6.35	Sa
Rip.	3.7 m ²			Sa
Sa	106.0 m ²			
Porticato	15.1 m ²			Snr
Snr	15.1 m ²			

Progettista : ing. DERMANI Genc
 Tavola n: C8
 Scala 1 : 100
 Pianta Piano Terra - Stralcio "C"

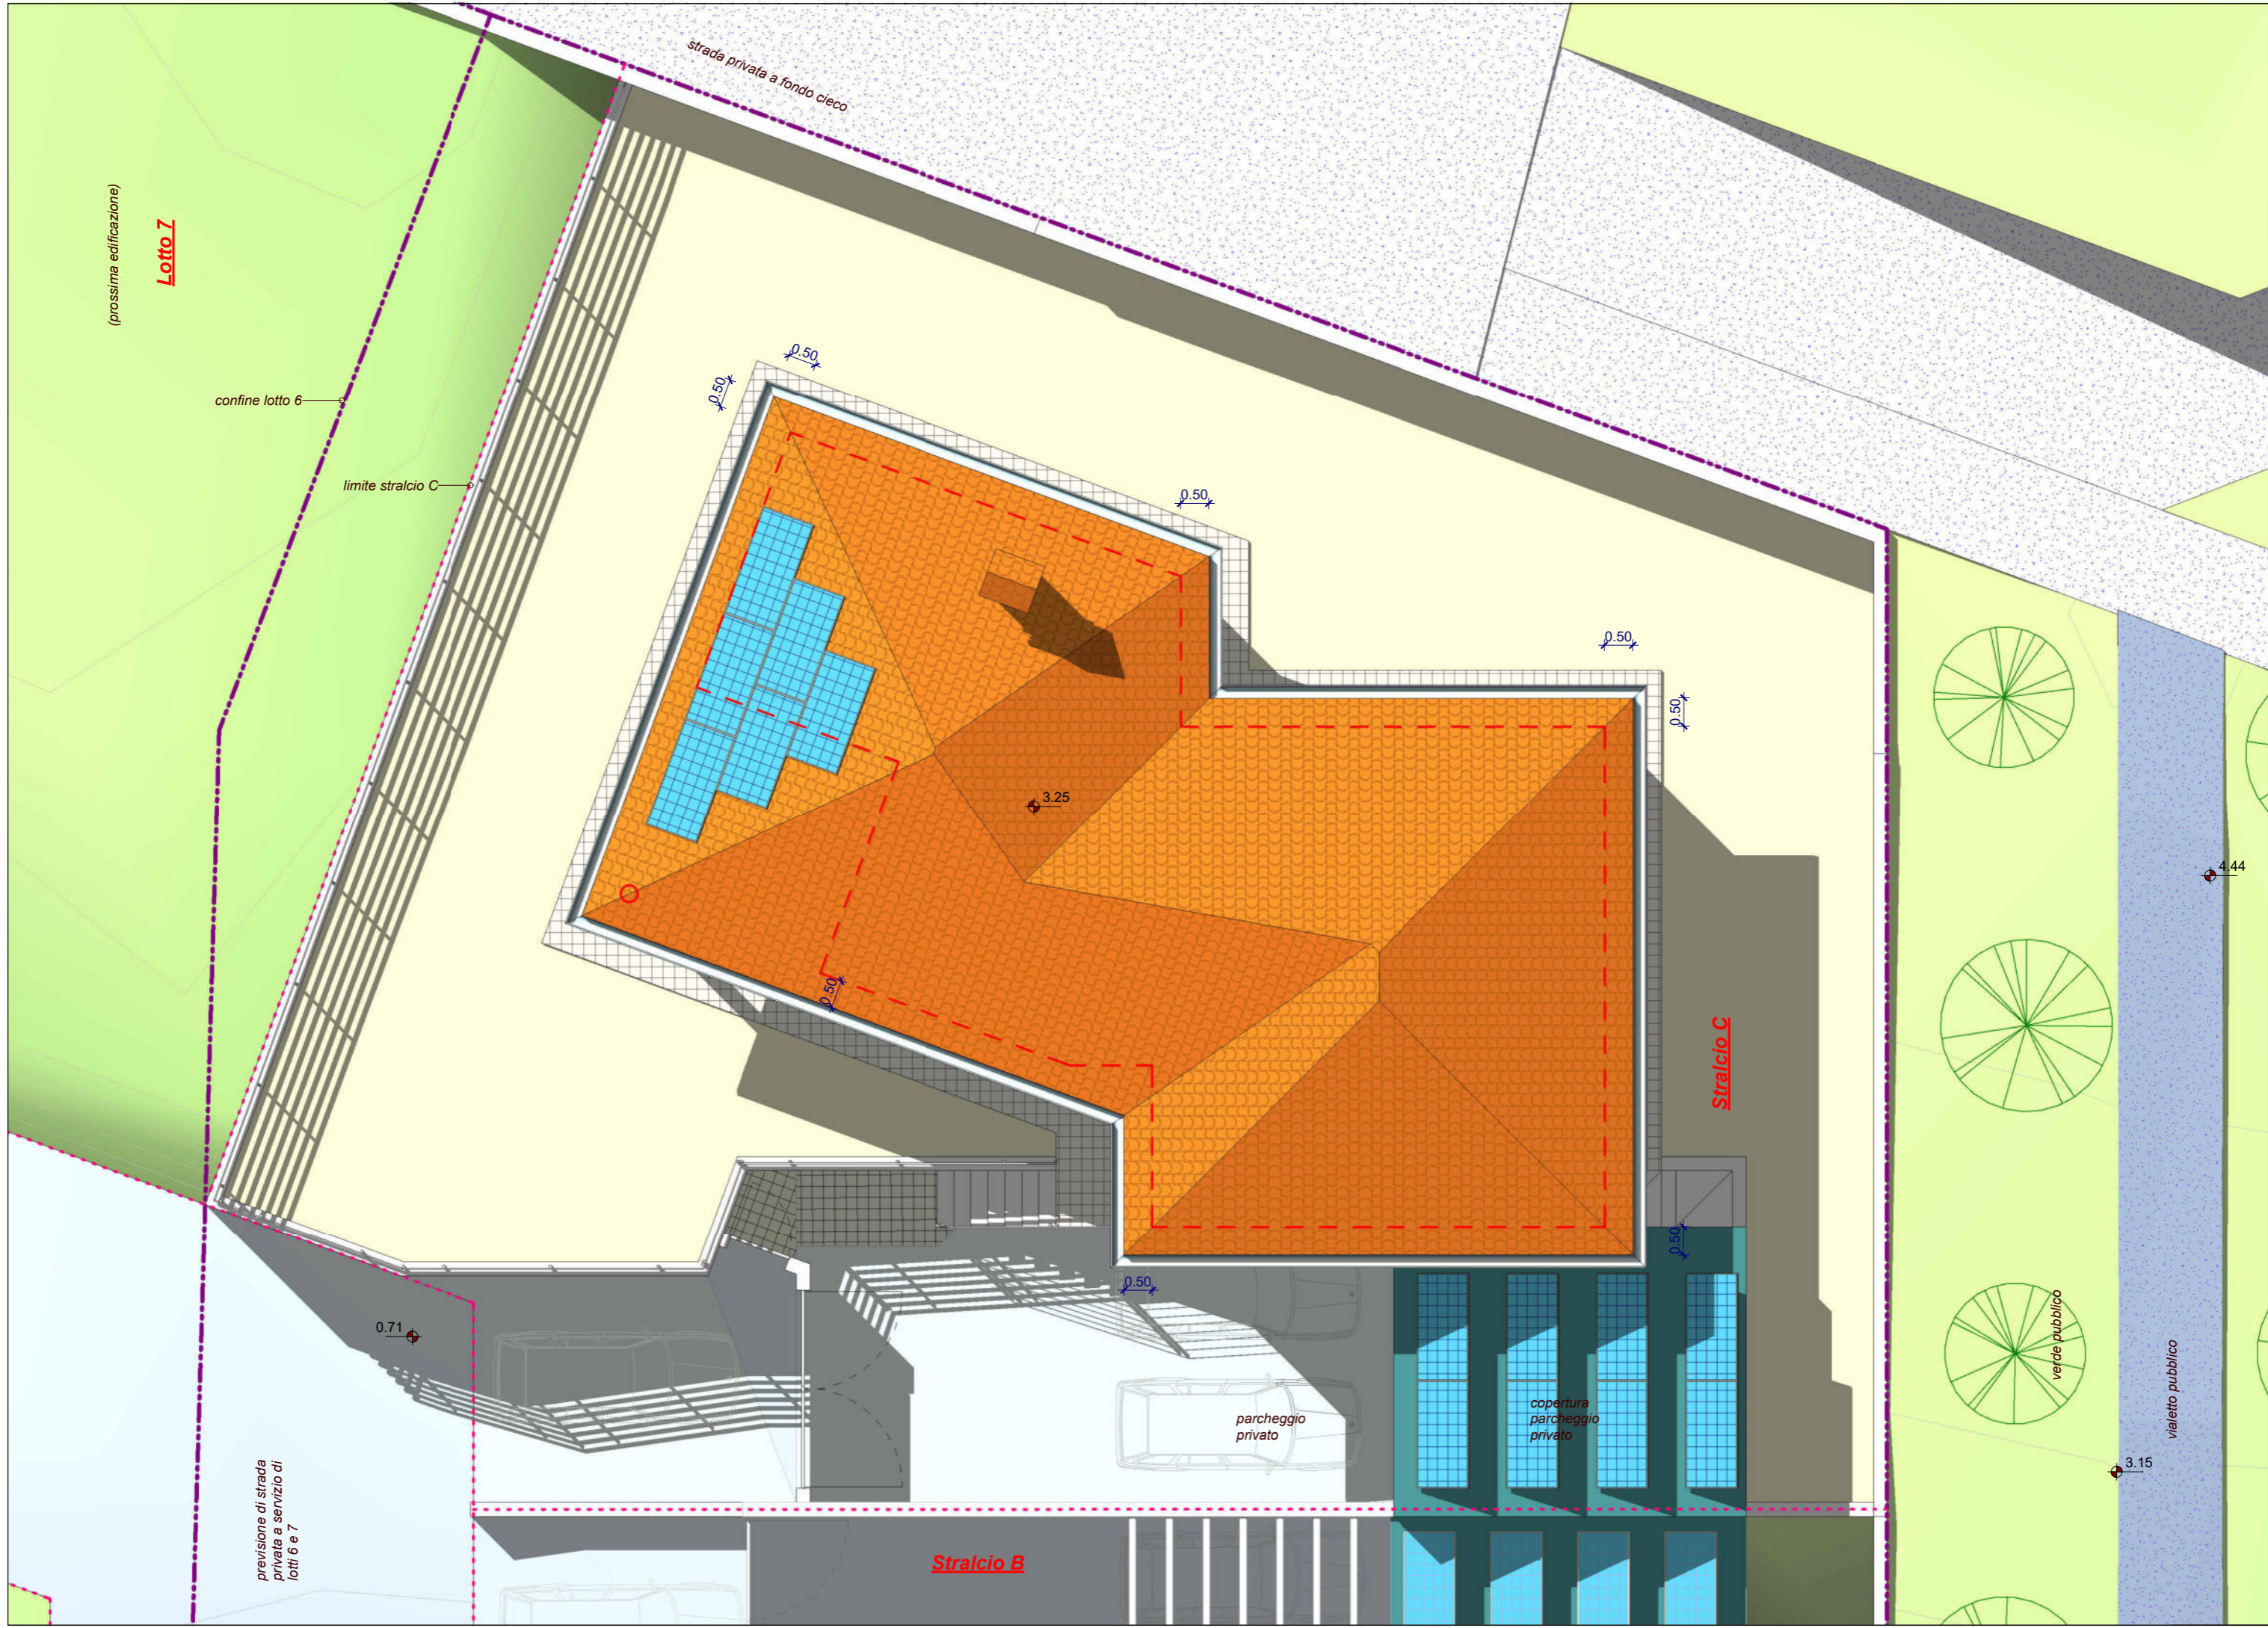

(prossima edificazione)

Lotto 7

confine lotto 6

limite stralcio C

strada privata a fondo cieco

previsione di strada privata a servizio di lotti 6 e 7

0.71

3.25

Stralcio B

parcheggio privato

copertura parcheggio privato

Stralcio C

verde pubblico

vialetto pubblico

3.15

4.44

Progettista :



ing. DERMANI Genc

Tavola n: C9

Scala

1 : 100

Pianta copertura stralcio C

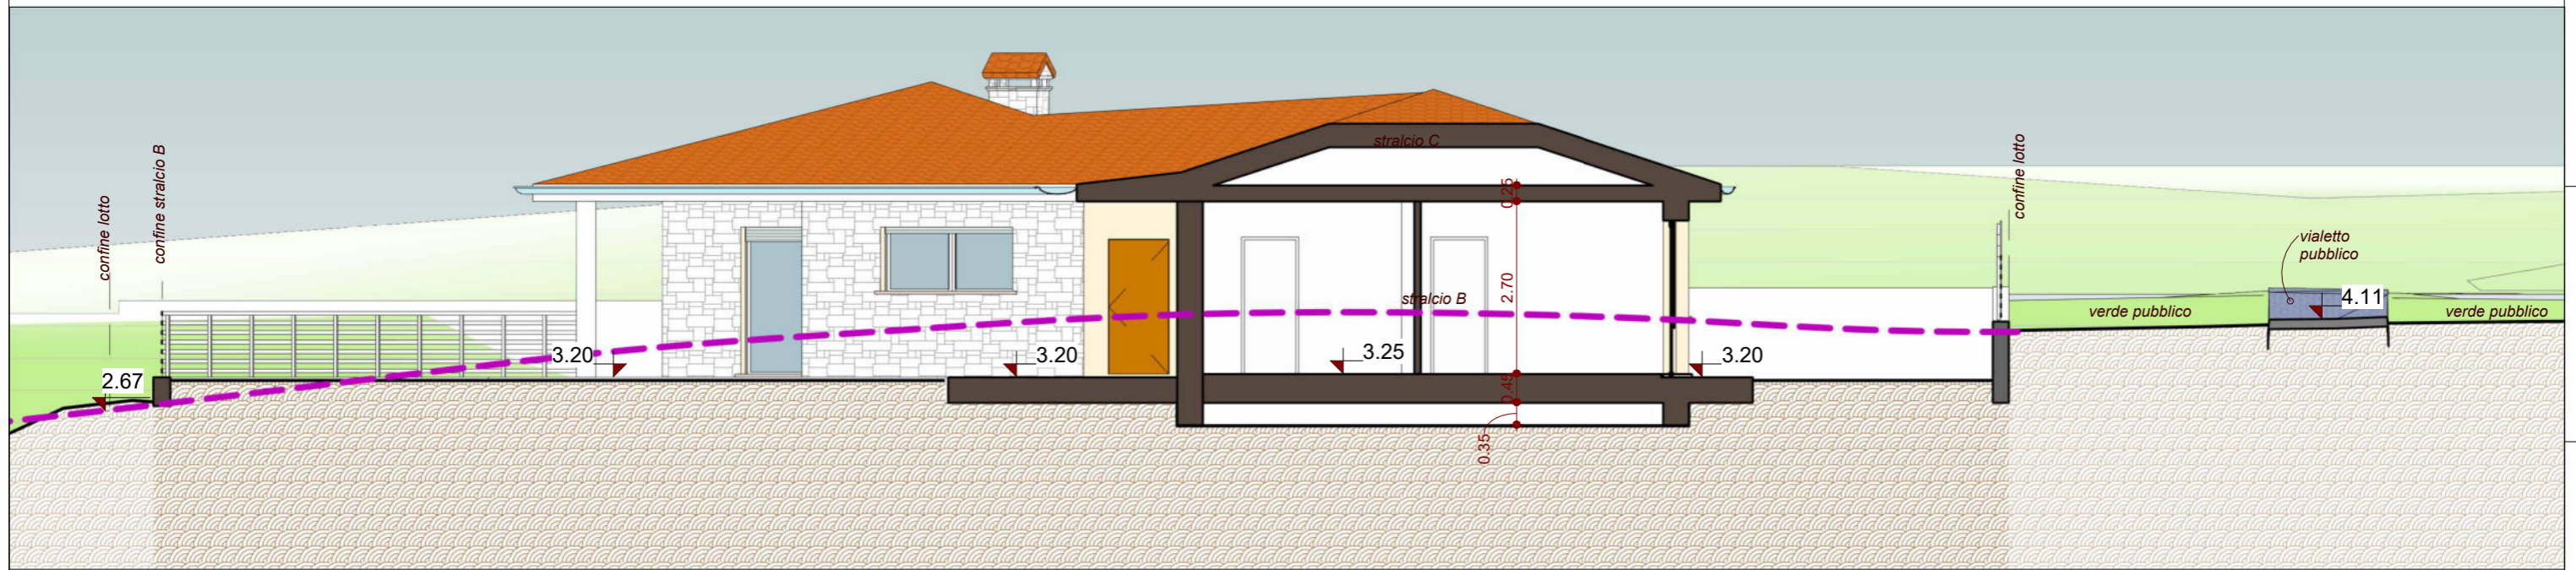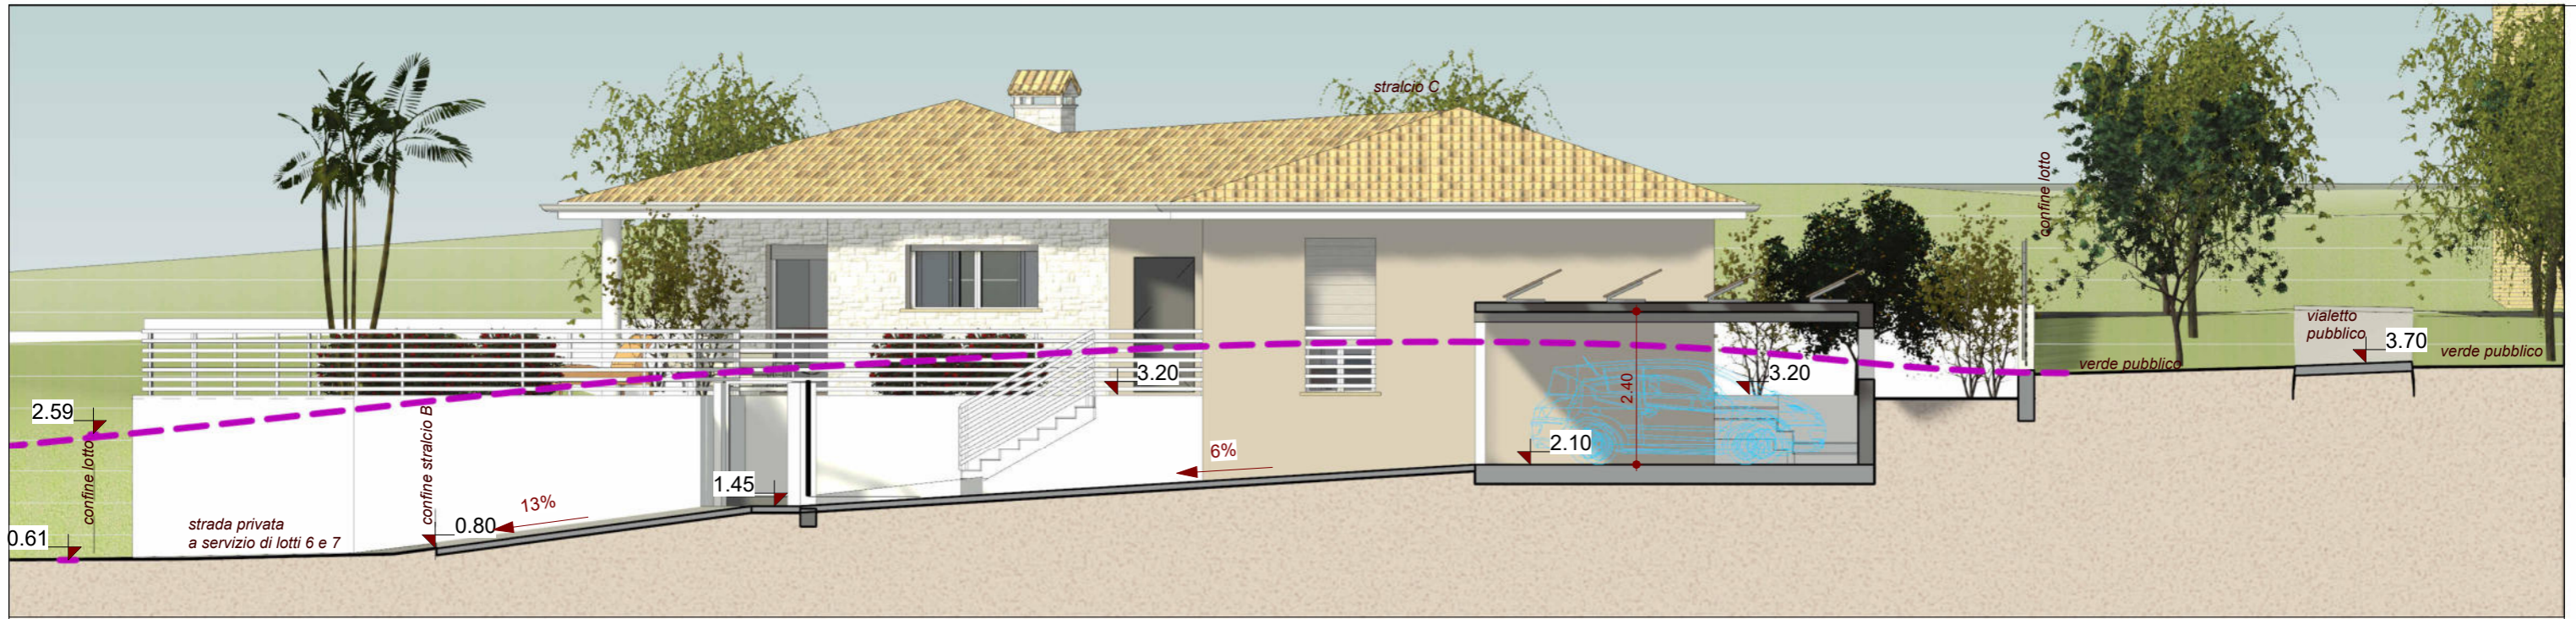

Prospetto e Sezione Est stralcio C


Scala 1 : 100

Scala C10

Tavola n: C10

ing. DERMANI Genc

Progettista :

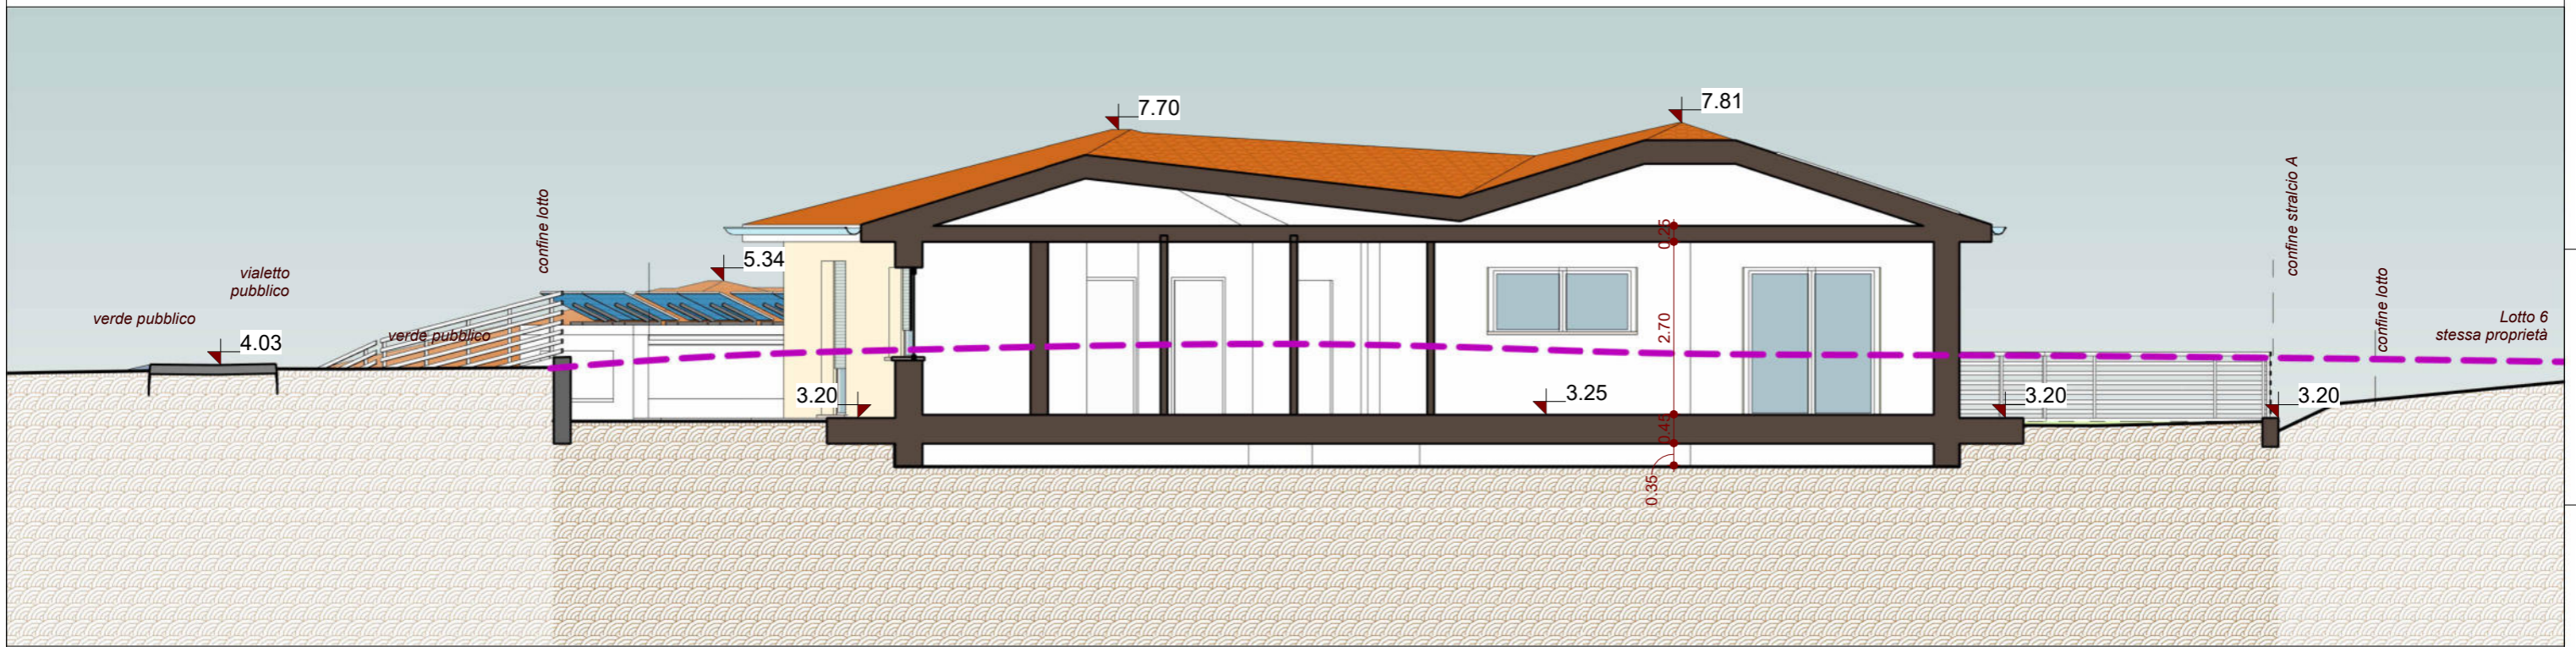

Prospetto e Sezione Ovest stralcio C

Scala 1 : 100


Tavola n: C11

ing. DERMANI Genc

Progettista :



Prospetto e Sezione Nord stralcio C

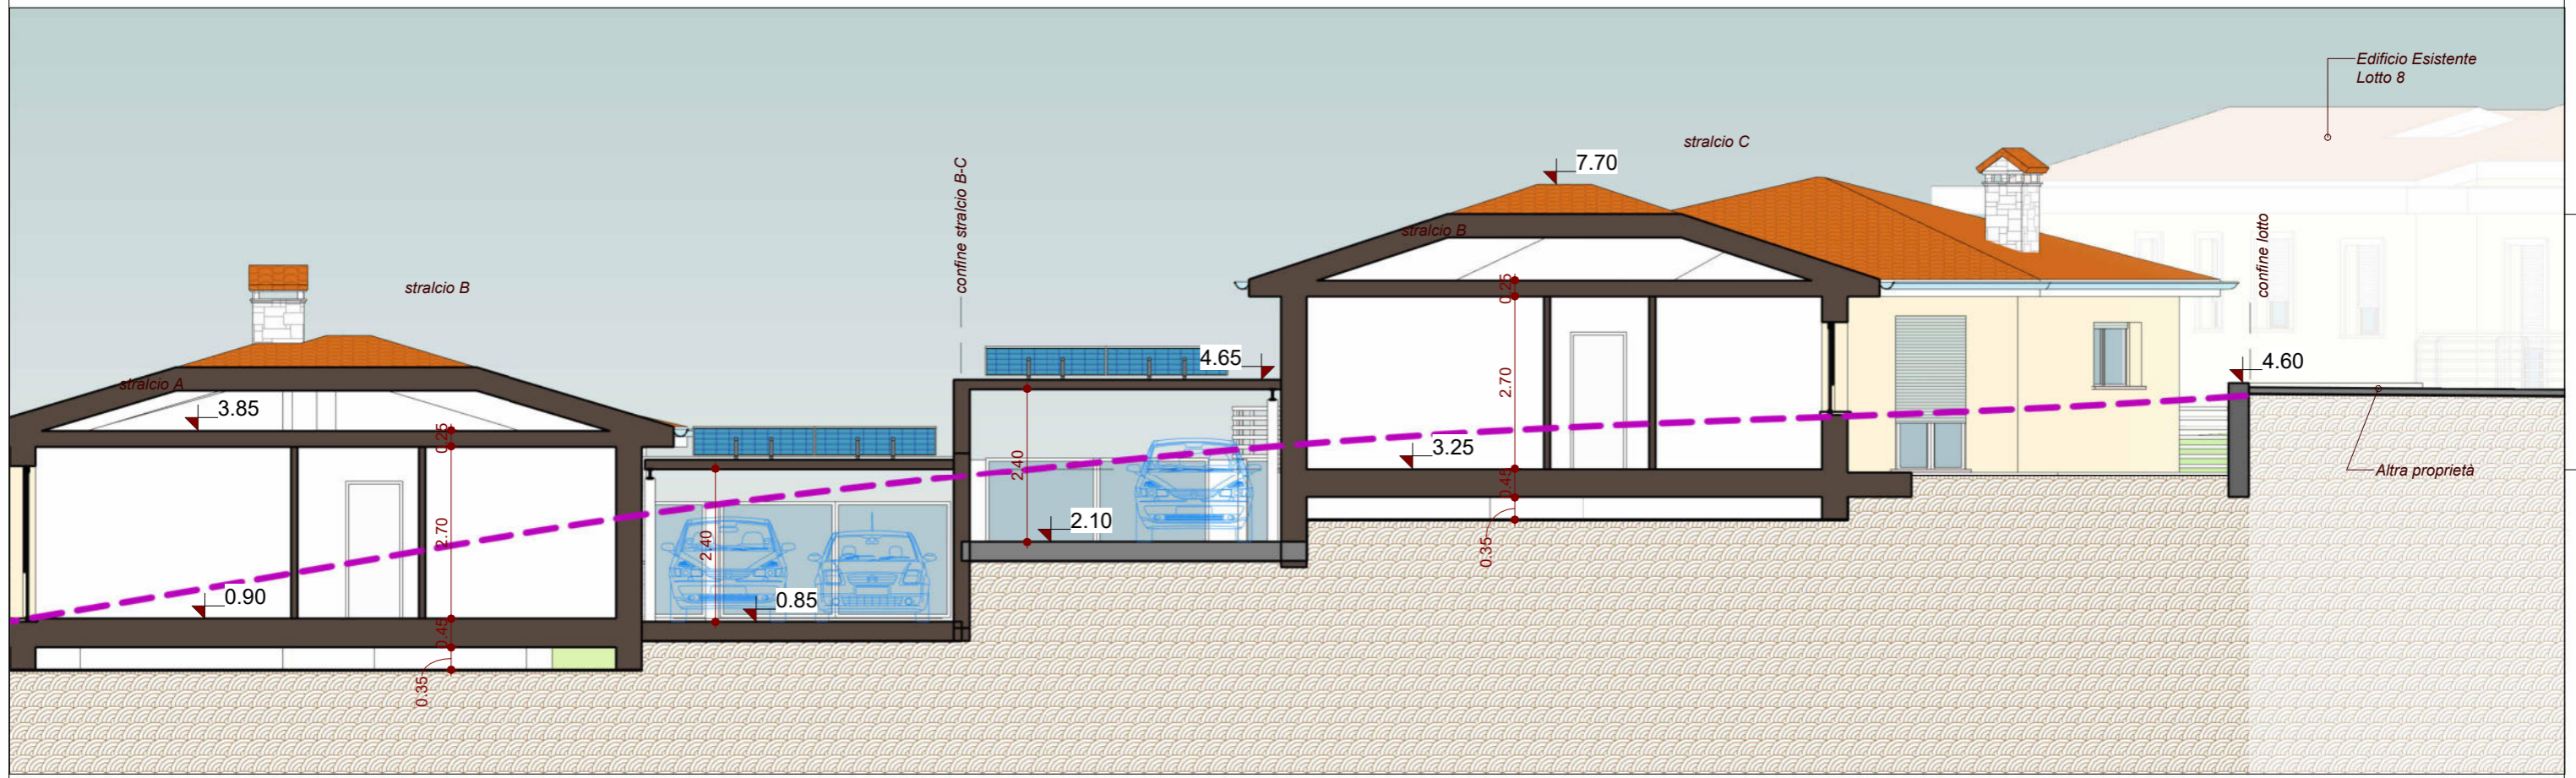



Scala 1 : 100

Scala

Tavola n: C12

ing. DERMANI Genc

Progettista :

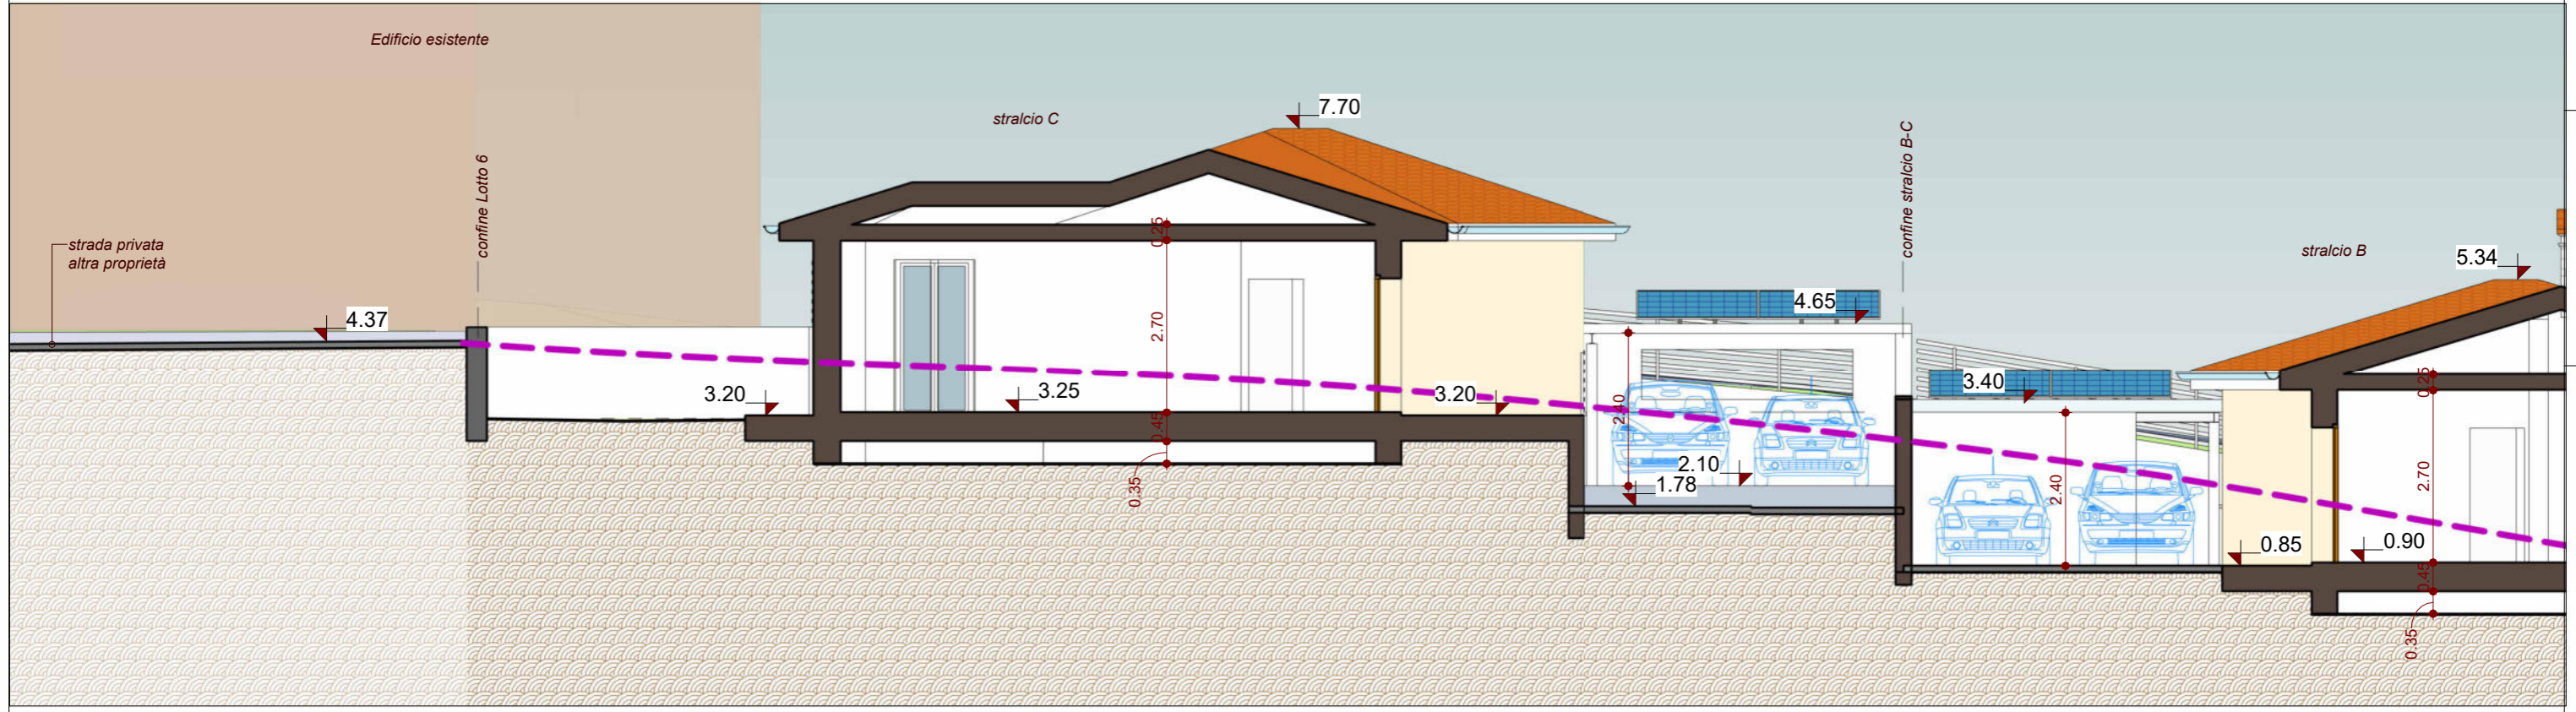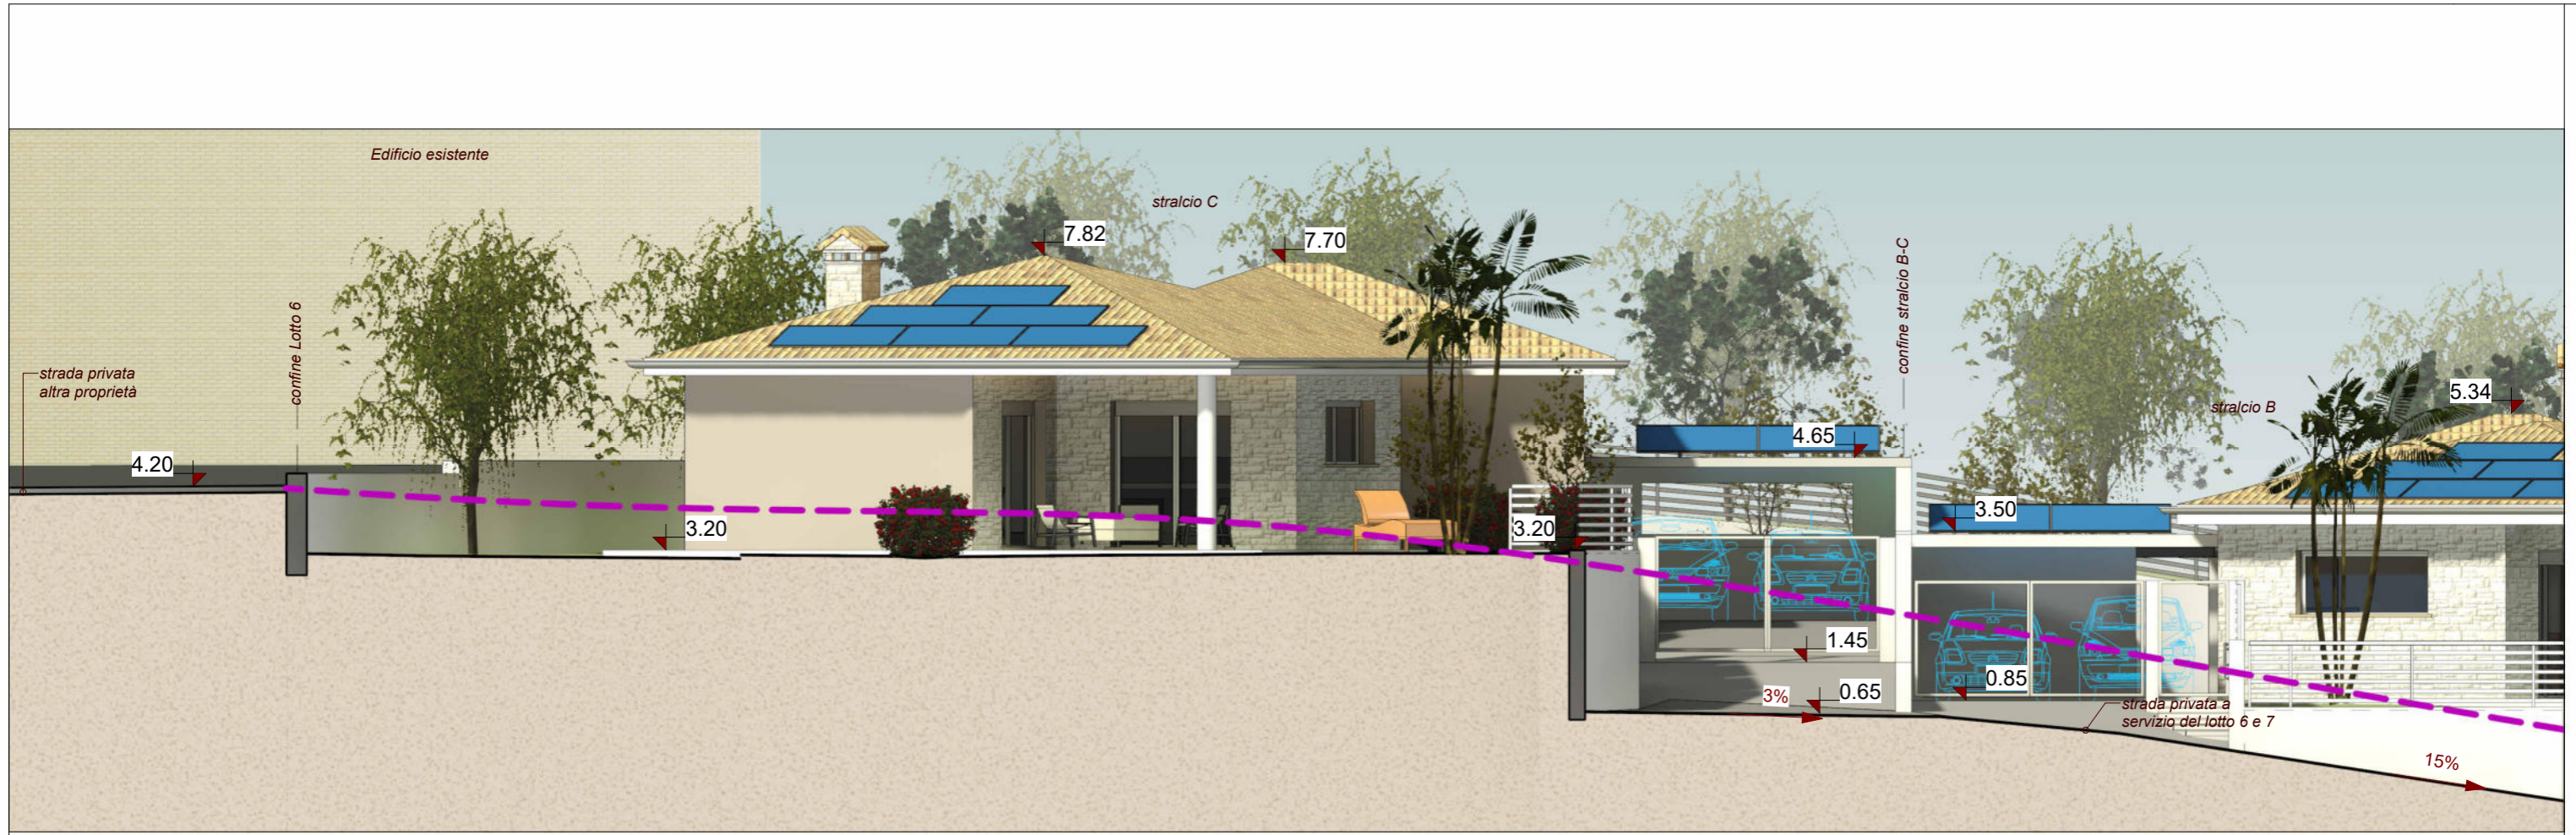

Prospetto e Sezione Sud stralcio C

Scala 1 : 100

Scala

Tavola n: C13

ing. DERMANI Genc

Progettista :