


Locali Piano Terra edificio B

Destinazione d'uso	Superficie	SF	SP/SF	Sa/Snr
Soggiorno-Cucina	39.2 m ²	13.60 m ²	2.88	Sa
Letto 3	14.8 m ²	2.64 m ²	5.61	Sa
Letto 2	14.1 m ²	2.64 m ²	5.33	Sa
Letto 1	11.0 m ²	1.68 m ²	6.55	Sa
Bagno 1	6.4 m ²	0.84 m ²	7.62	Sa
Dis.	6.4 m ²			Sa
Rip.	6.1 m ²			Sa
Bagno 2	4.8 m ²	0.84 m ²	5.65	Sa
Sa	102.7 m ²			
Porticato	14.8 m ²			Snr
Snr	14.8 m ²			




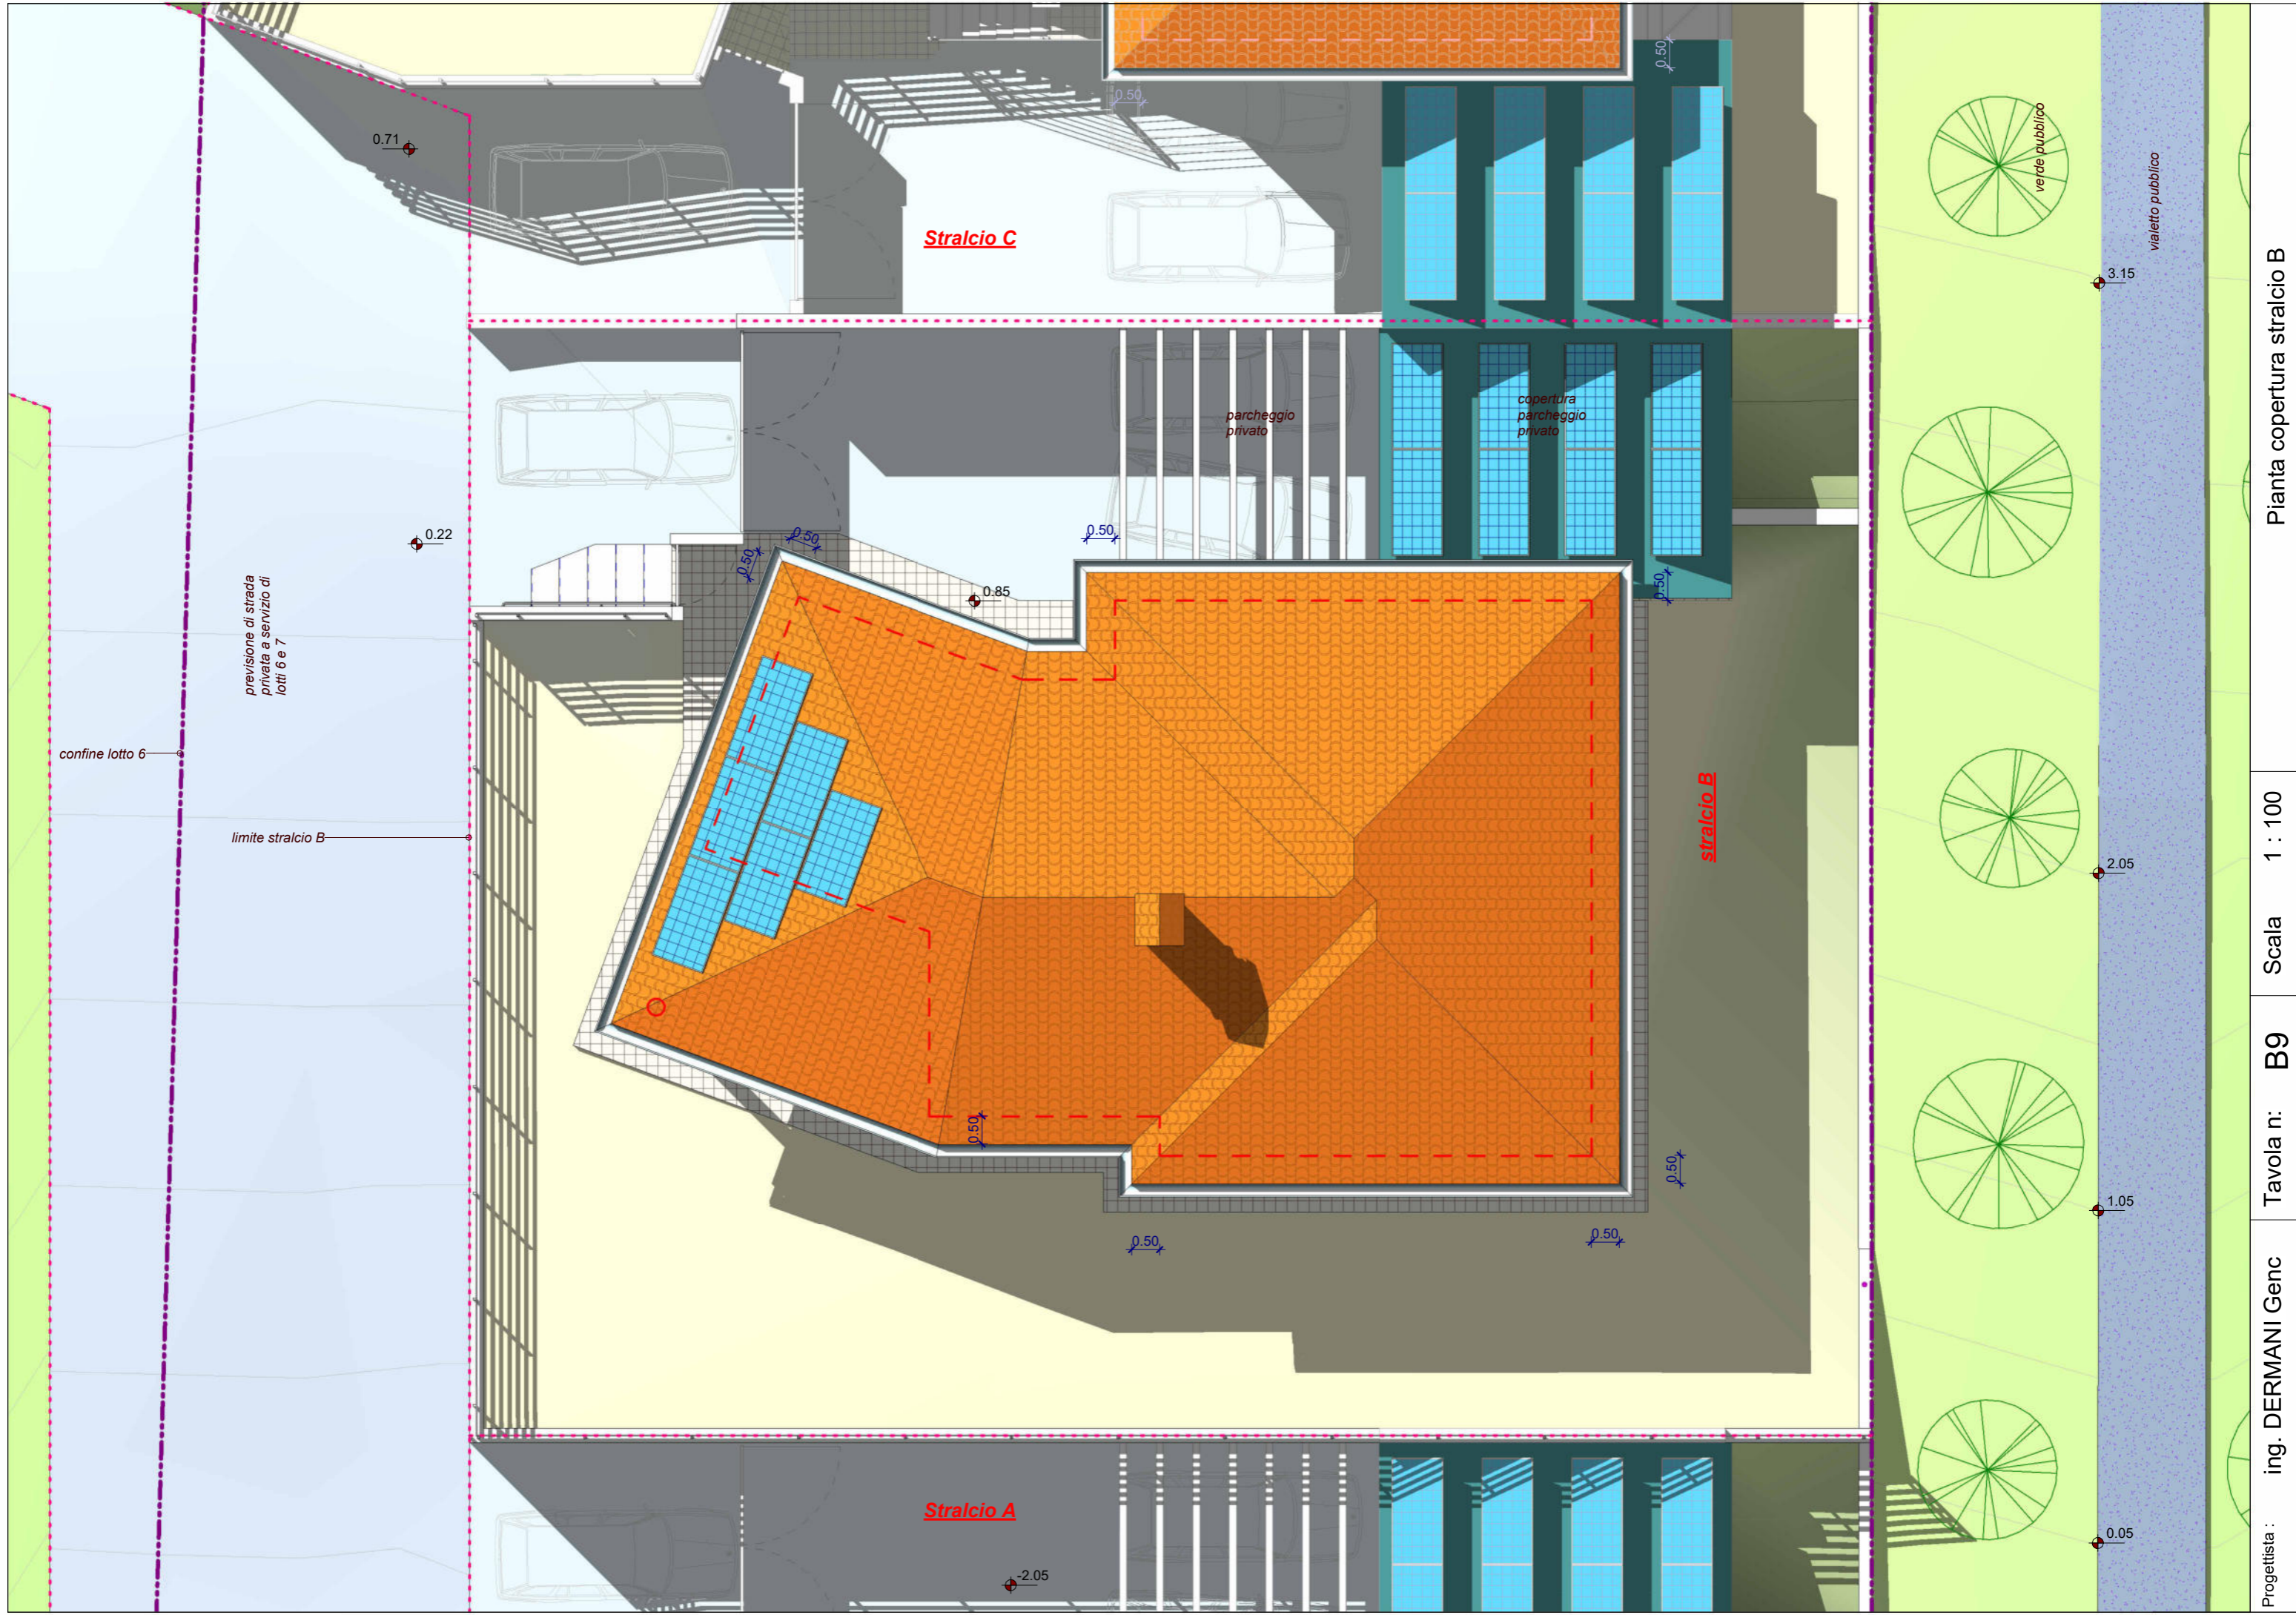

Prospetto e Sezione Est stralcio B



Scala 1 : 100

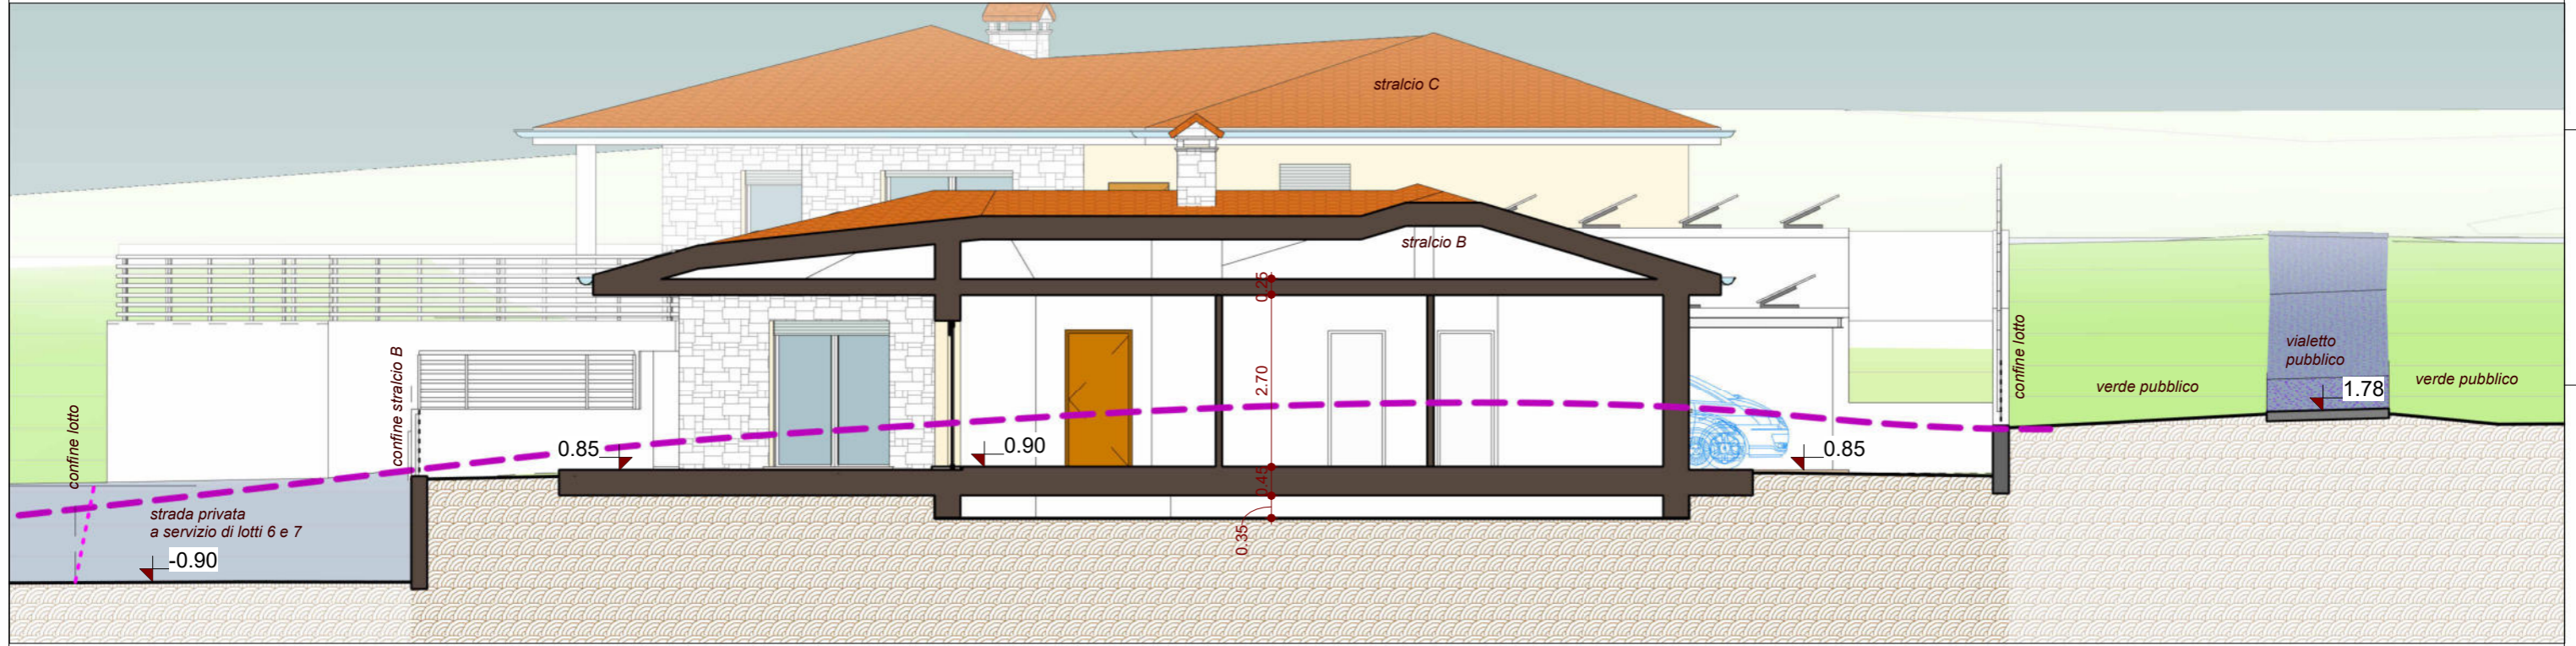


Scala B10

Tavola n: B10




ing. DERMANI Genc

Progettista :

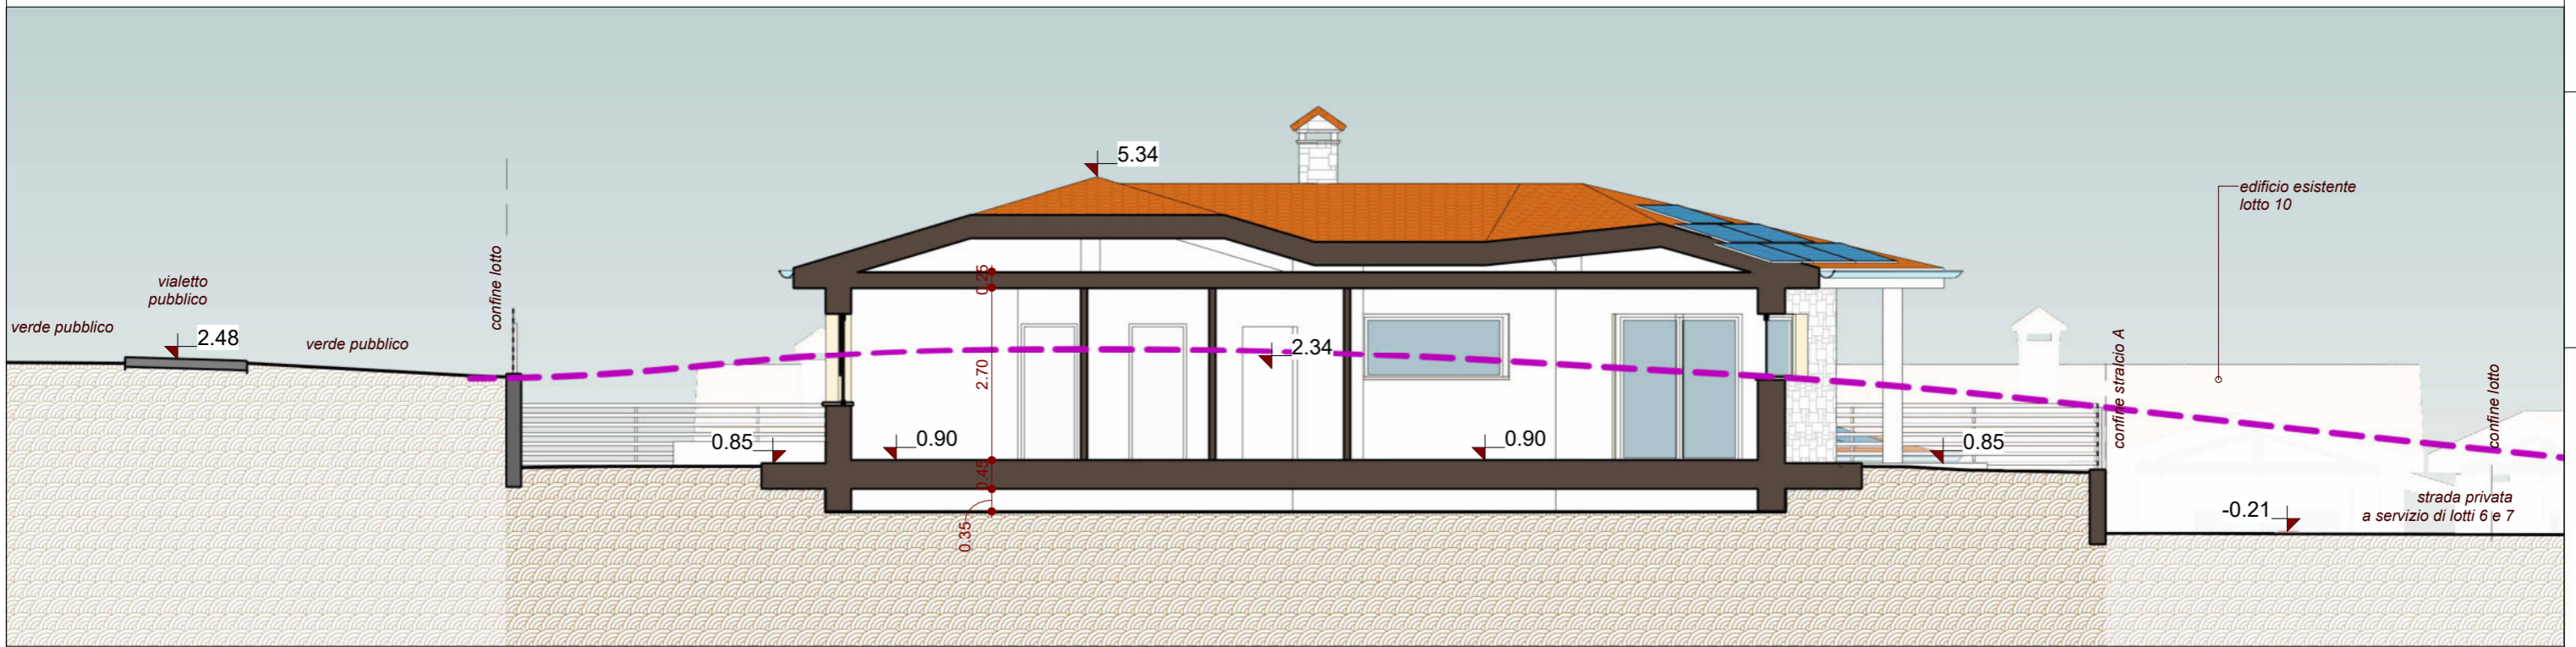



Prospetto e Sezione Nord stralcio B

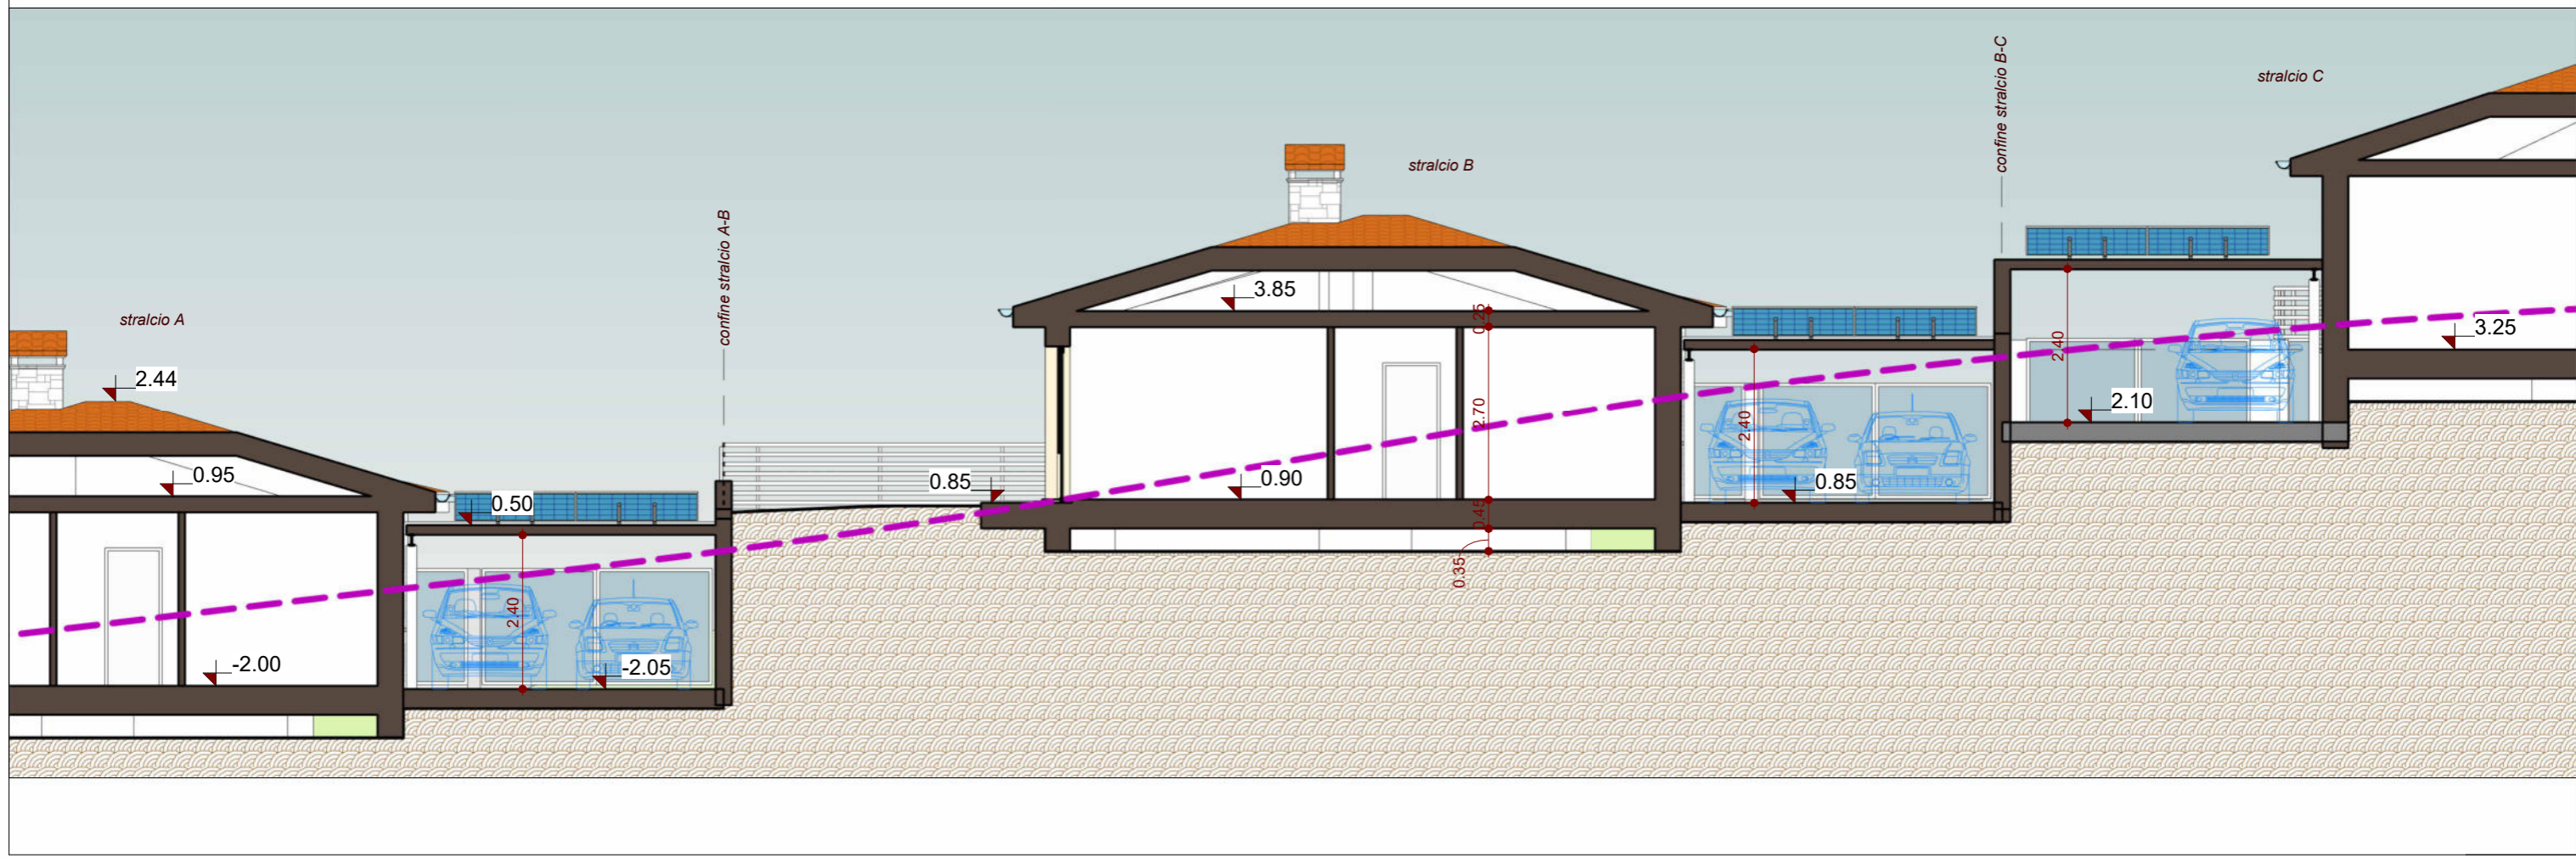

1 : 100


Scala

B12


Tavola n:

ing. DERMANI Genc

Progettista :

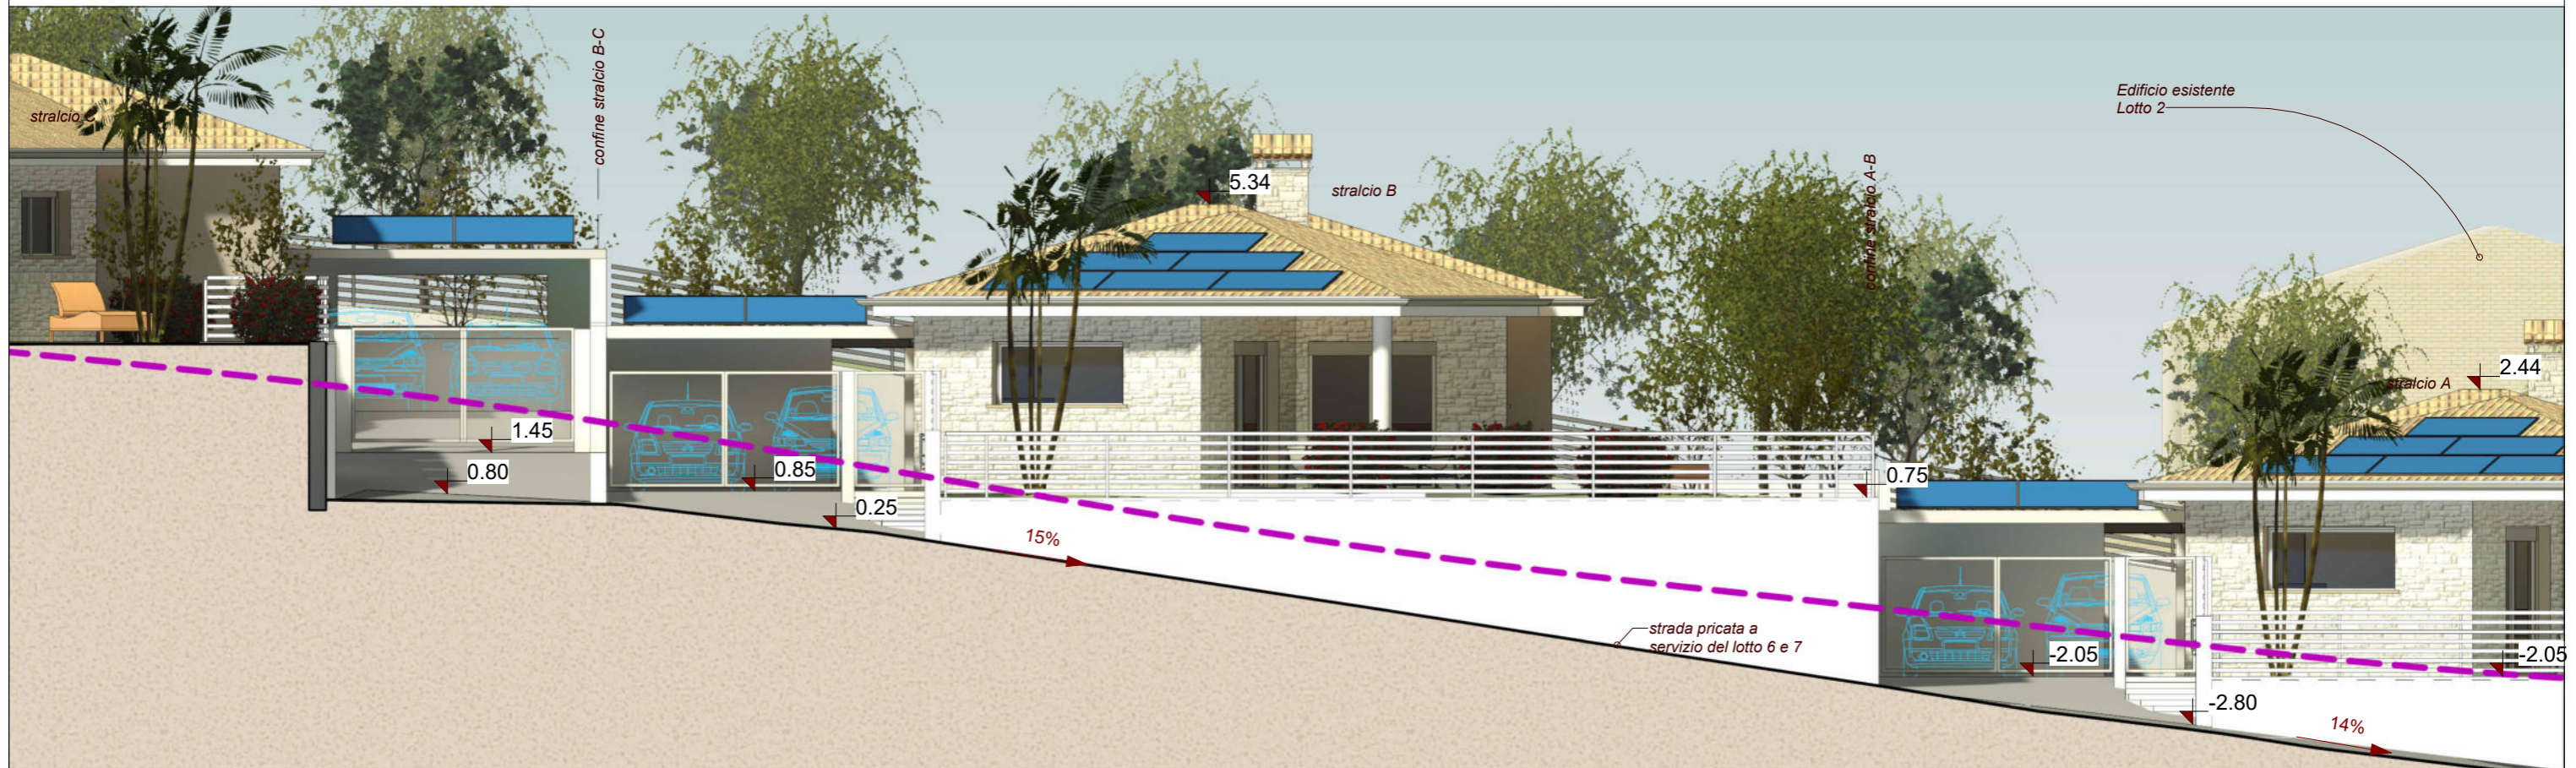

Prospetto e Sezione Sud stralcio B

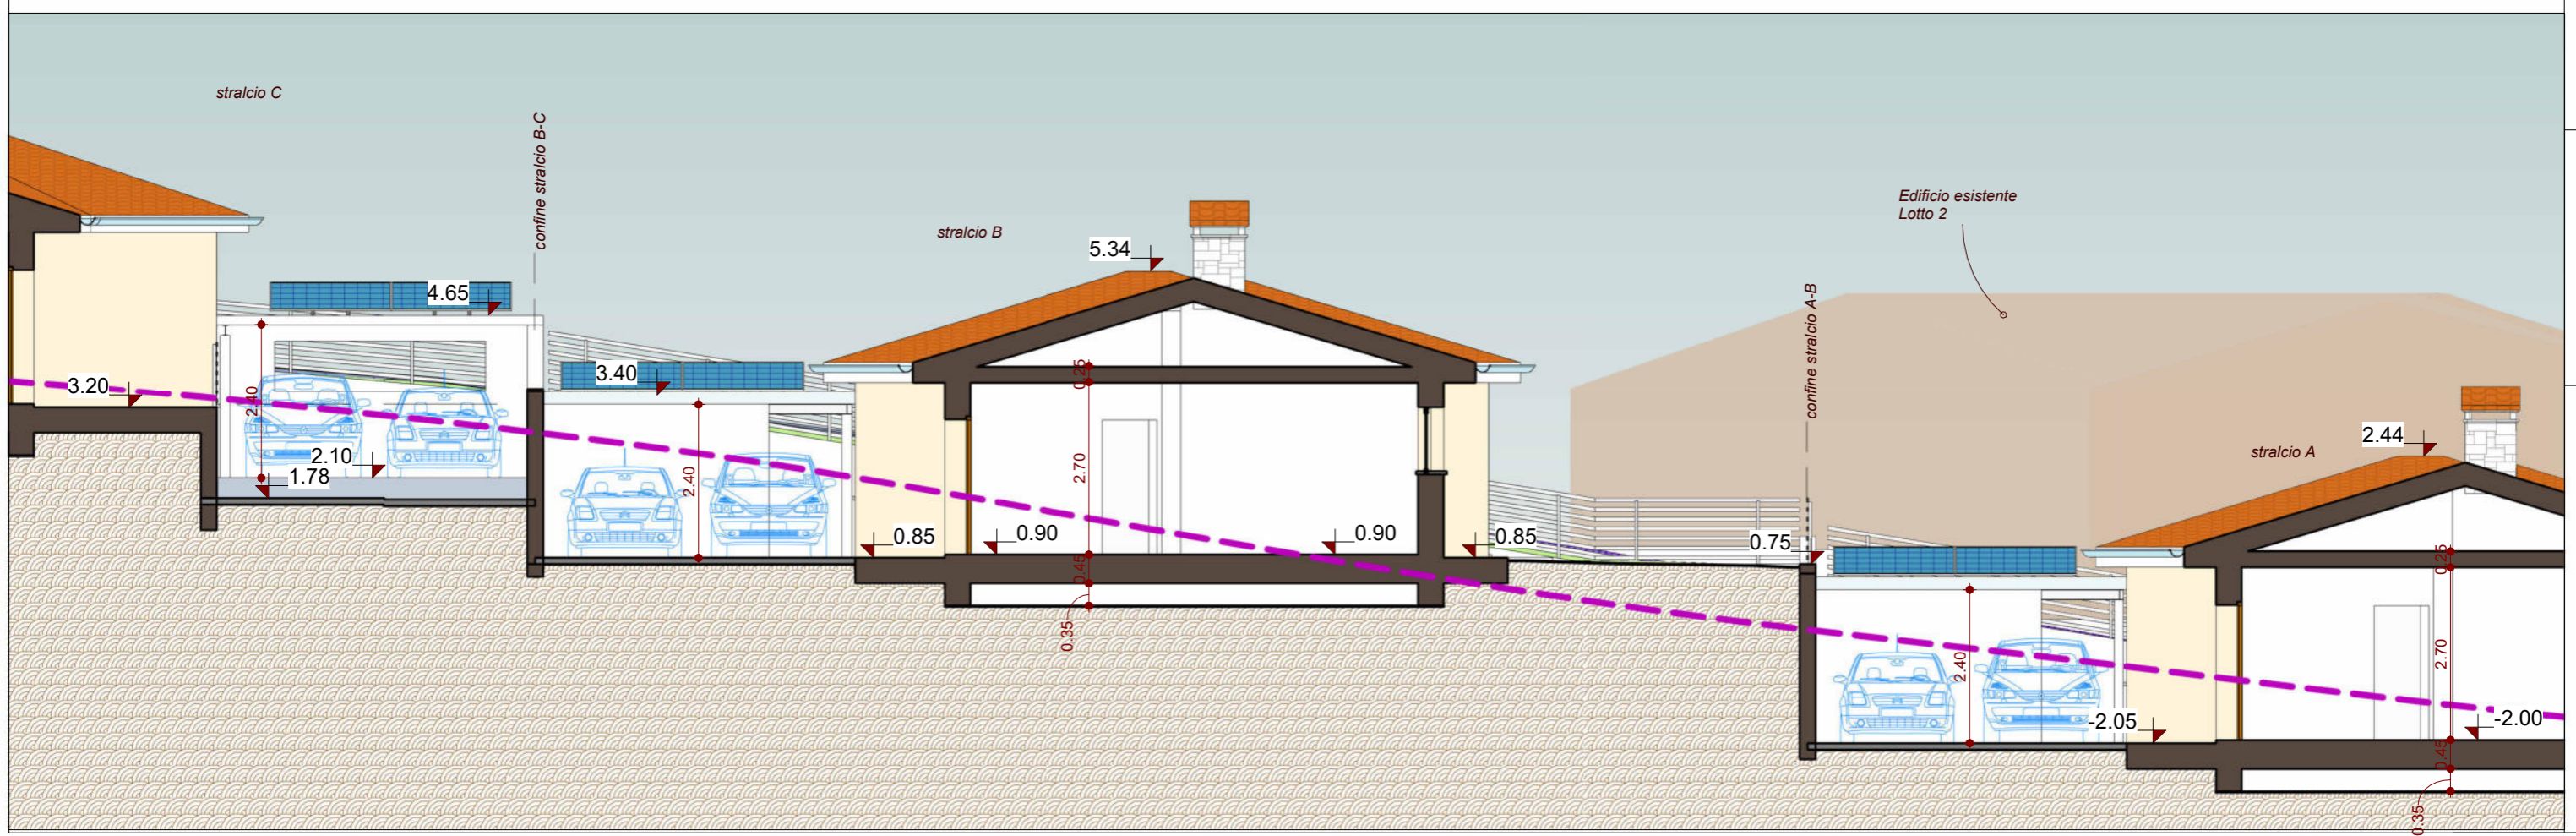

1 : 100

Scala

Tavola n: B13

ing. DERMANI Genc