

**Stralcio B**


Locali Piano Terra edificio A

Destinazione d'uso	Superficie	SF	SP/SF	Sa/Snr
Soggiorno-Cucina	39.2 m <sup>2</sup>	13.60 m <sup>2</sup>	2.88	Sa
Letto 3	14.8 m <sup>2</sup>	2.64 m <sup>2</sup>	5.61	Sa
Letto 2	14.1 m <sup>2</sup>	2.64 m <sup>2</sup>	5.33	Sa
Letto 1	11.0 m <sup>2</sup>	1.68 m <sup>2</sup>	6.55	Sa
Bagno 1	6.4 m <sup>2</sup>	0.84 m <sup>2</sup>	7.62	Sa
Dis.	6.4 m <sup>2</sup>			Sa
Rip.	6.1 m <sup>2</sup>			Sa
Bagno 2	4.8 m <sup>2</sup>	0.84 m <sup>2</sup>	5.65	Sa
Sa	102.7 m <sup>2</sup>			

Porticato	Superficie	Snr
Porticato	14.8 m <sup>2</sup>	
Snr	14.8 m <sup>2</sup>	



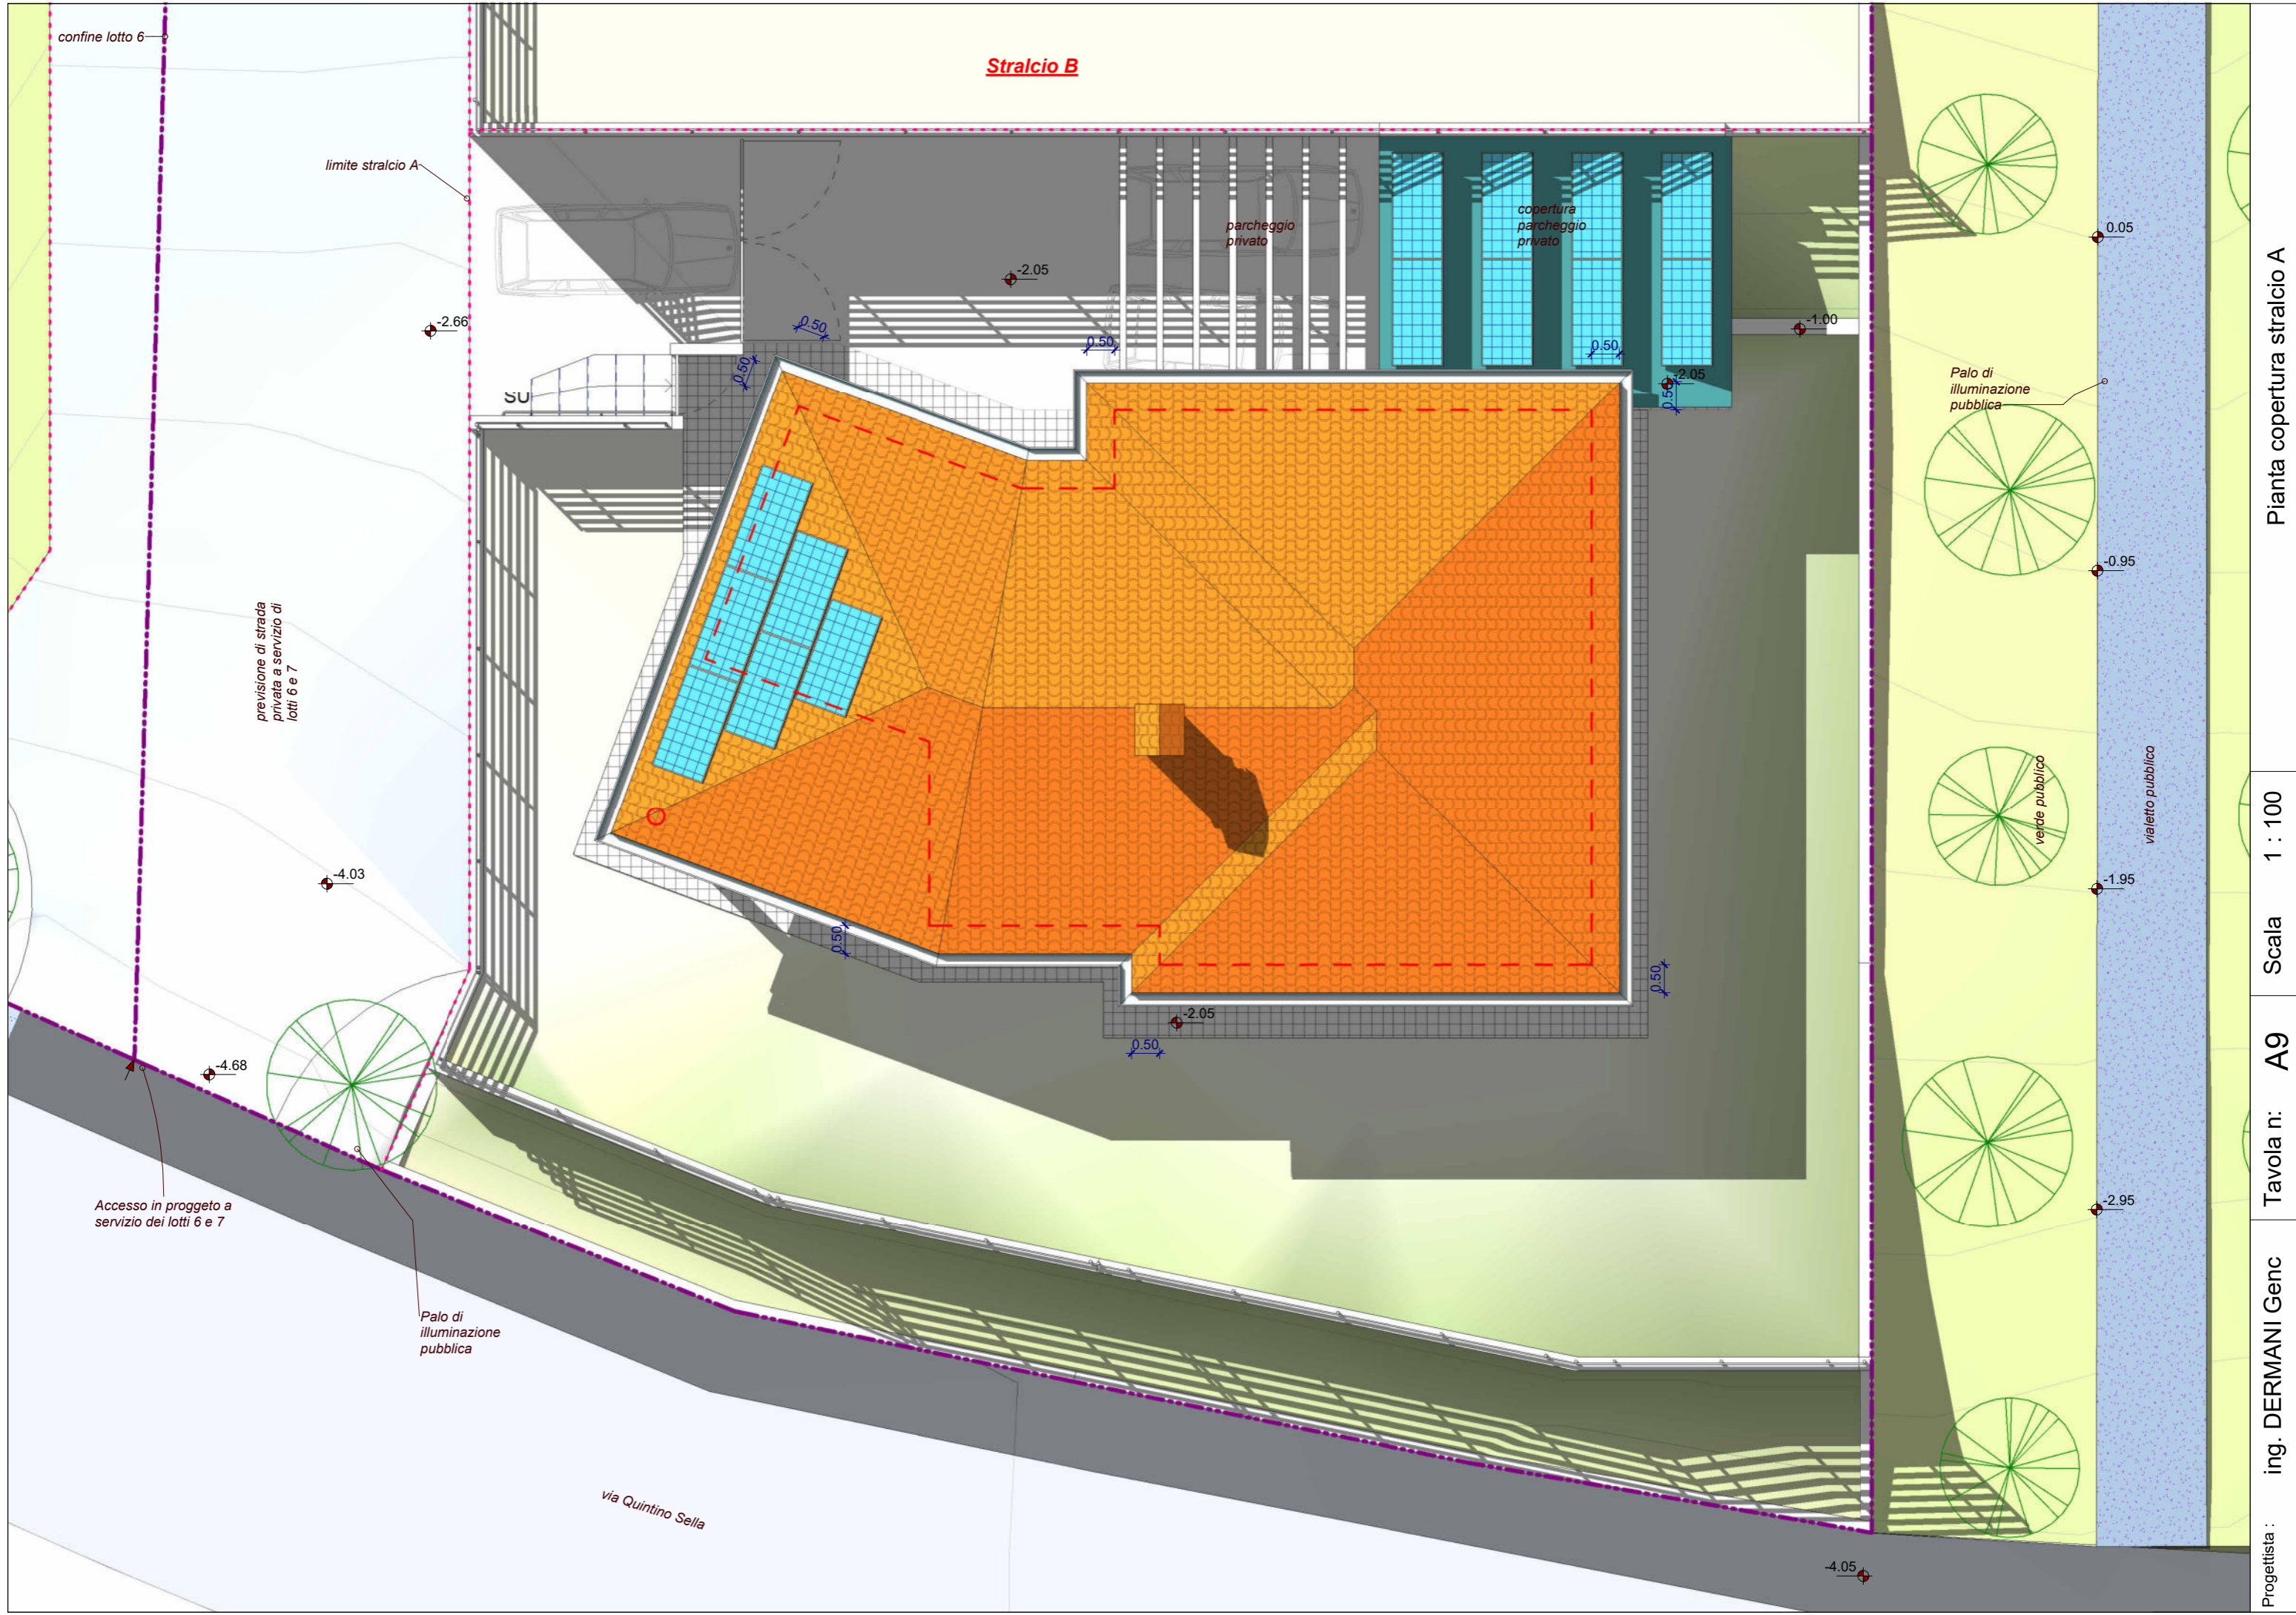

**Stralcio B**

limite stralcio A

parcheggio privato

copertura parcheggio privato

previsione di strada privata a servizio di lotti 6 e 7

Palo di illuminazione pubblica

verde pubblico


vialeto pubblico

Accesso in progetto a servizio dei lotti 6 e 7

Palo di illuminazione pubblica

via Quintino Sella



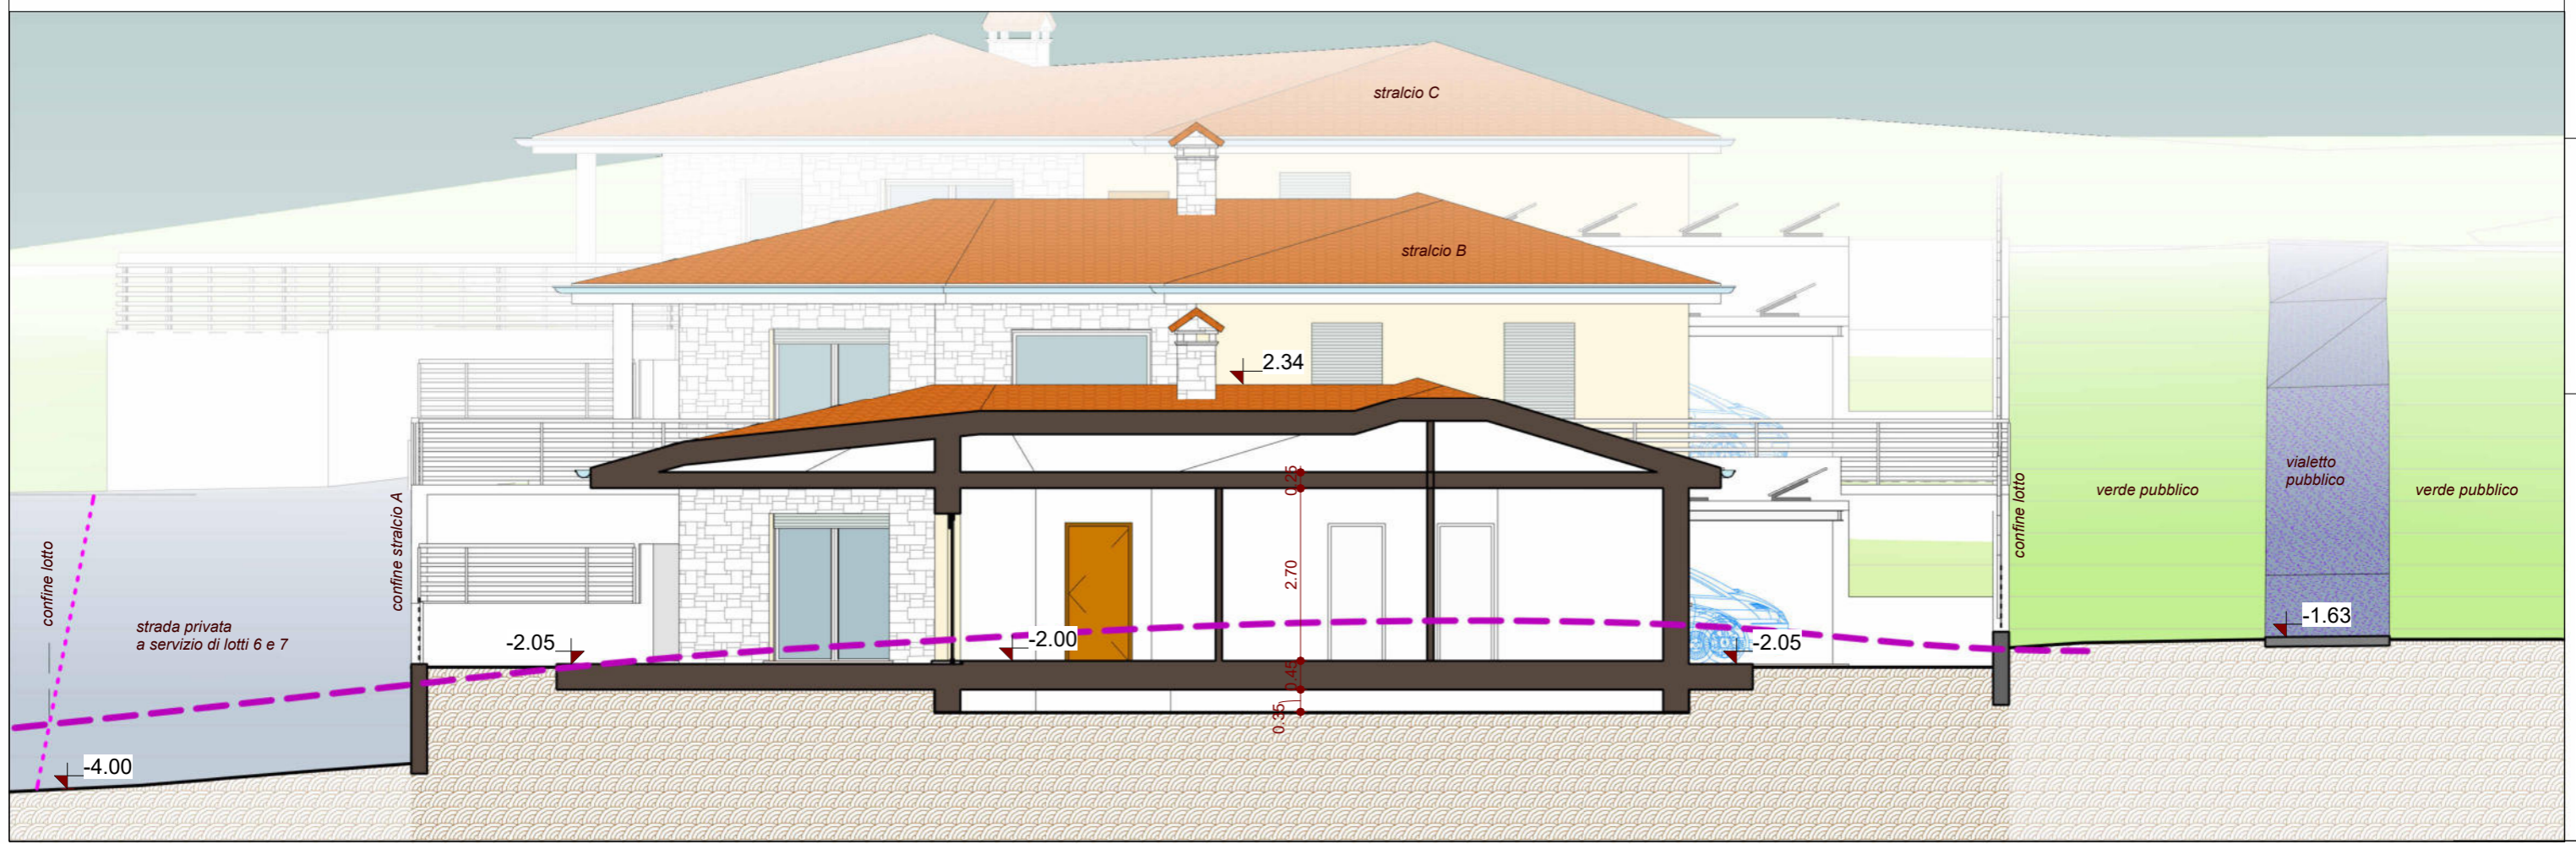

Prospetto e Sezione Est stralcio A


Scala 1 : 100

Tavola n: A10

ing. DERMANI Genc

Progettista :




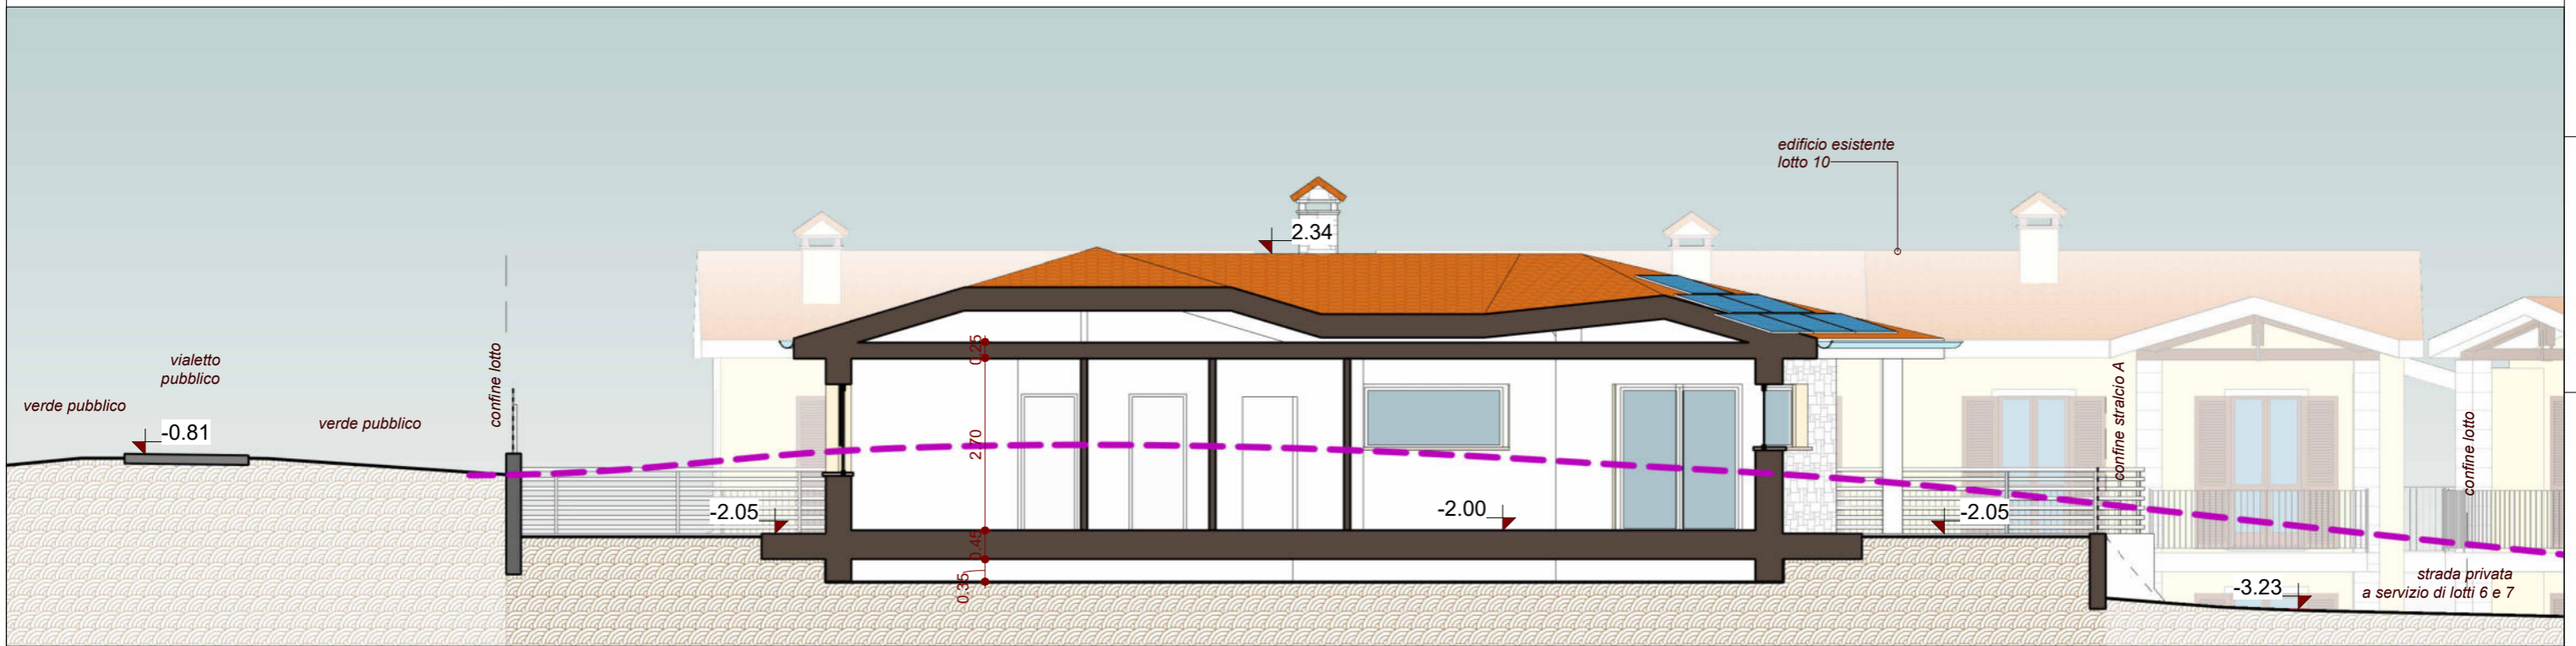





Prospetto e Sezione Nord stralcio A

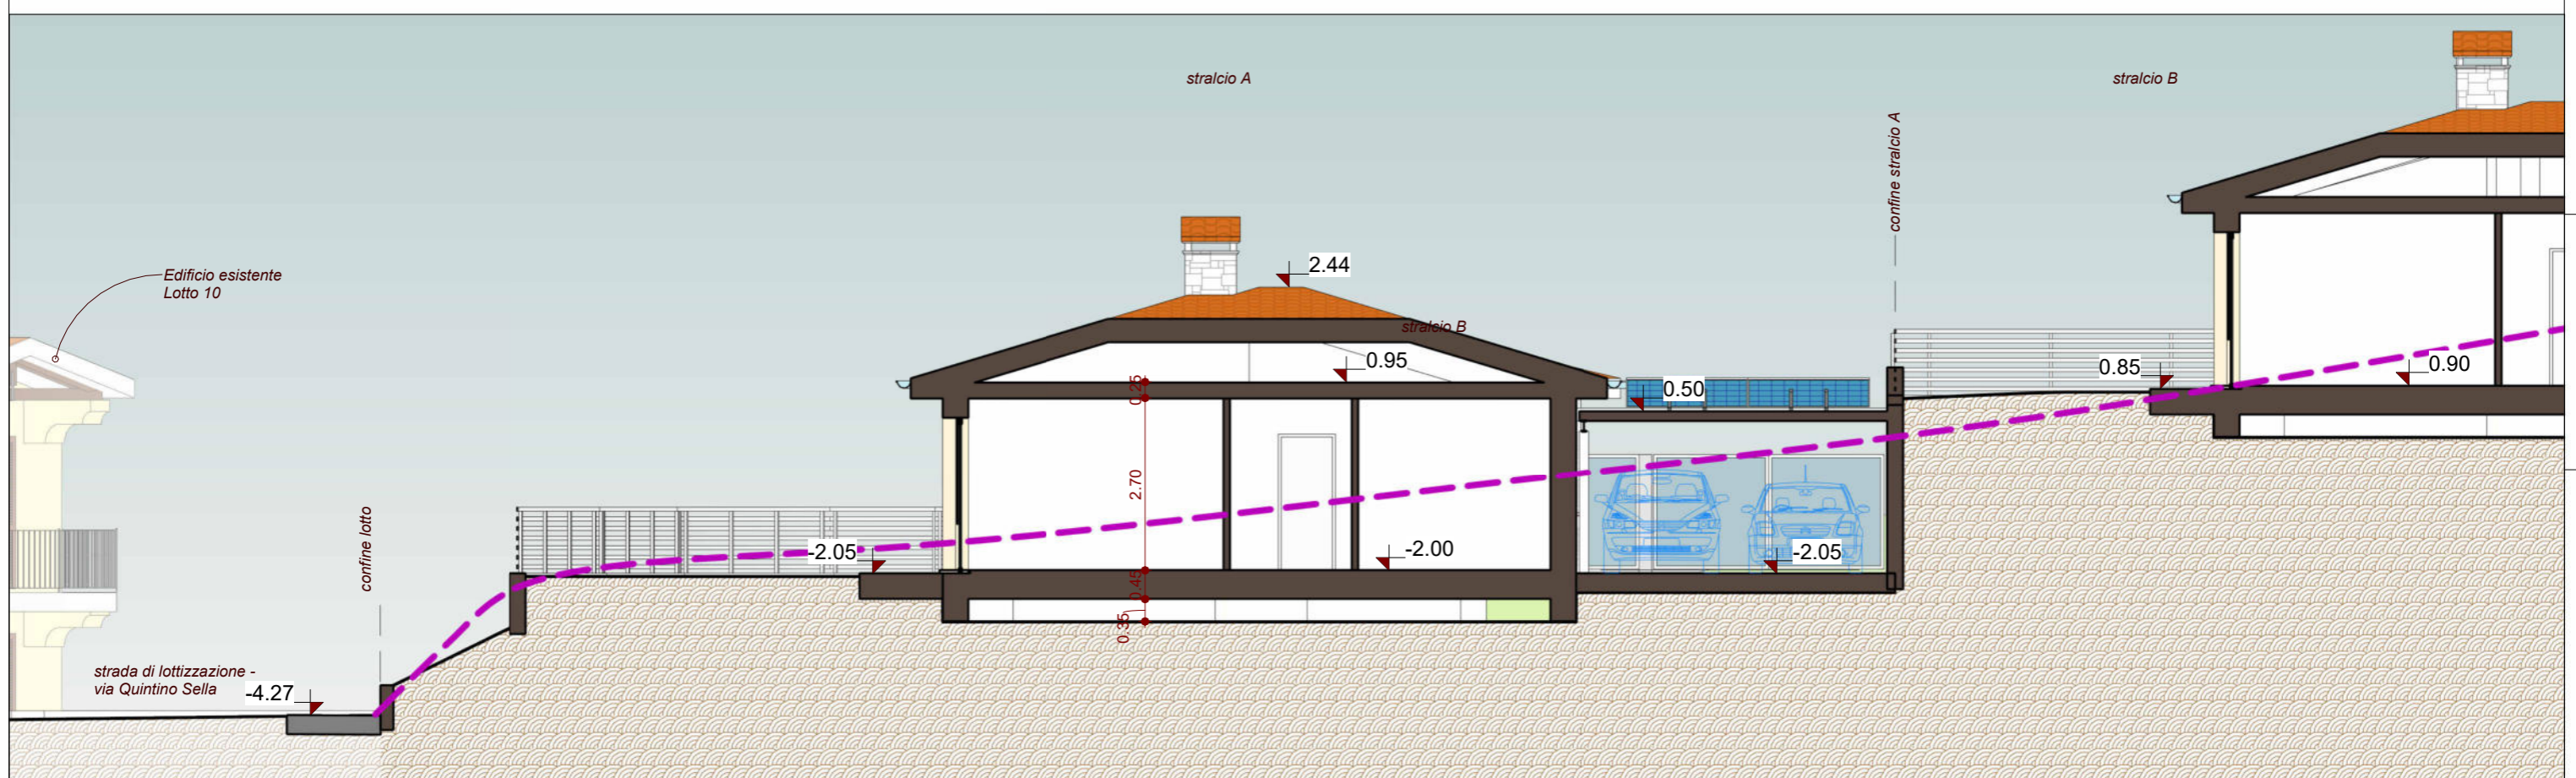

Scala 1 : 100


Scala

Tavola n: A12

ing. DERMANI Genc

Progettista :



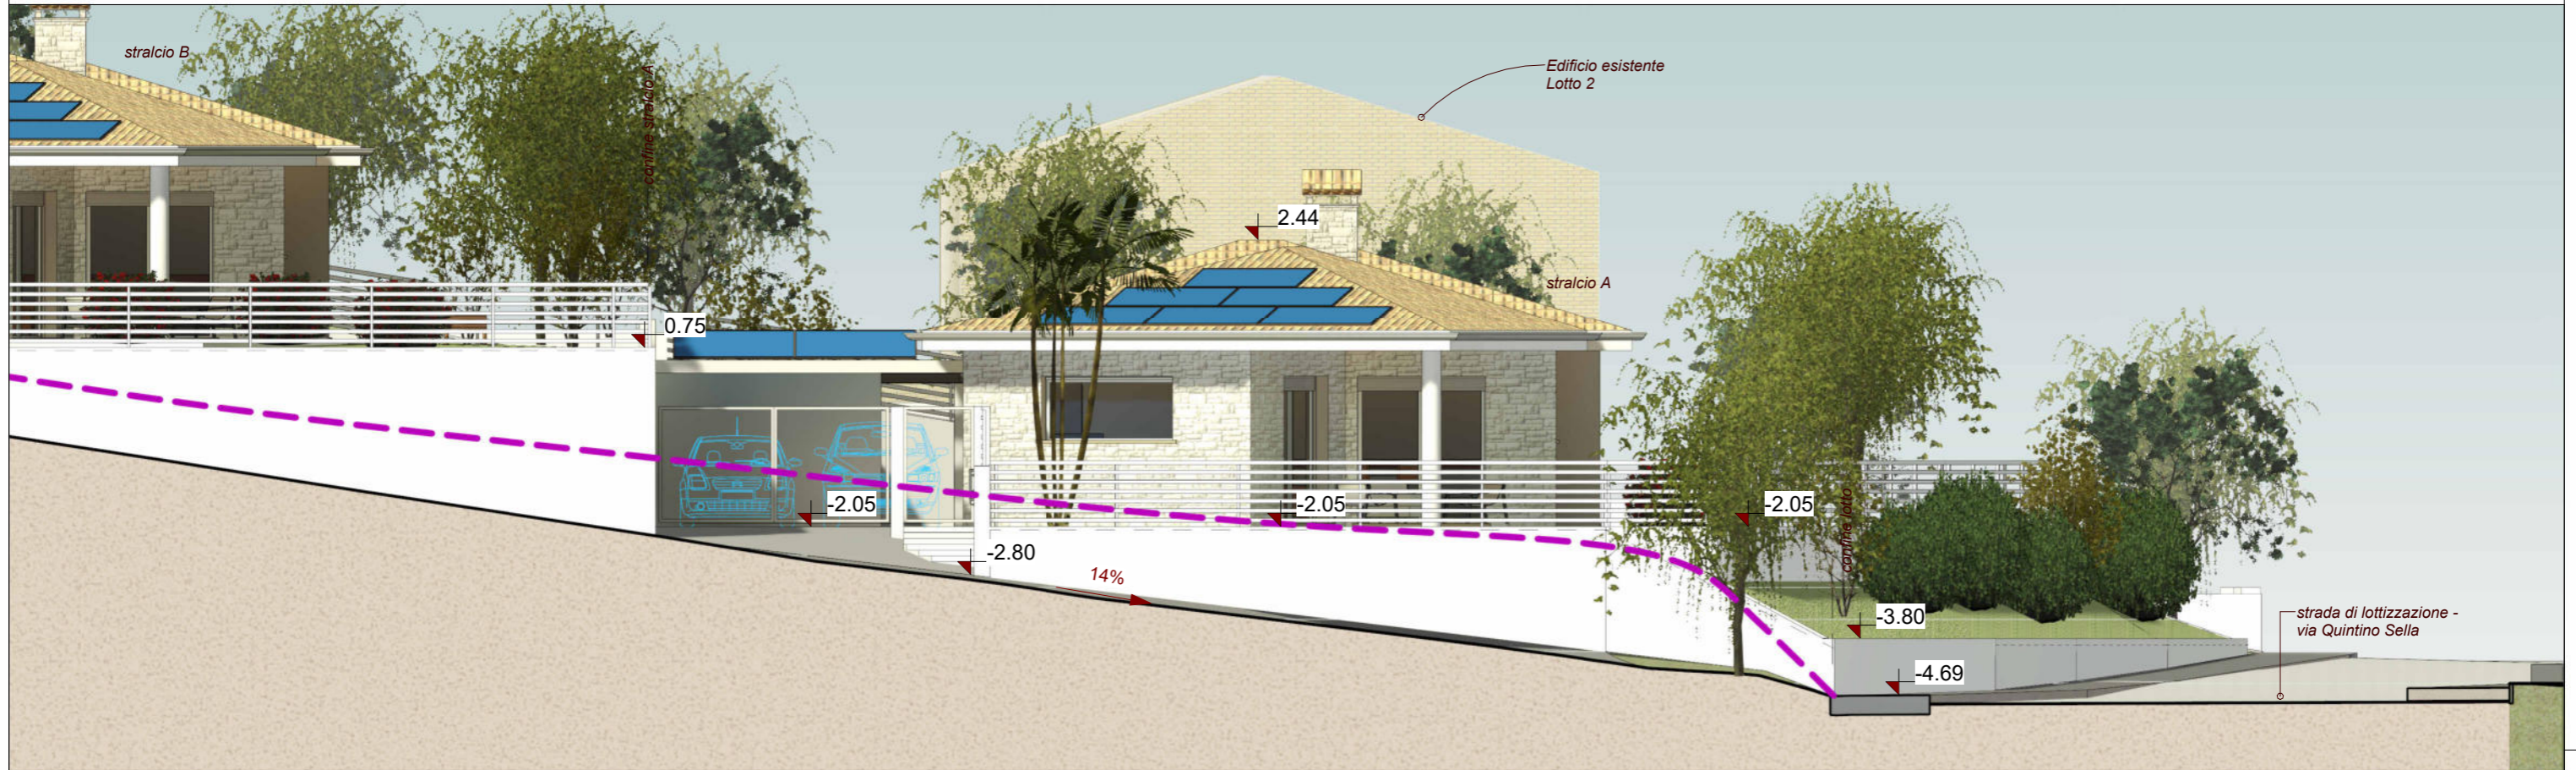


Prospetto e Sezione Sud stralcio A

Scala 1 : 100

Scala

Tavola n: A13

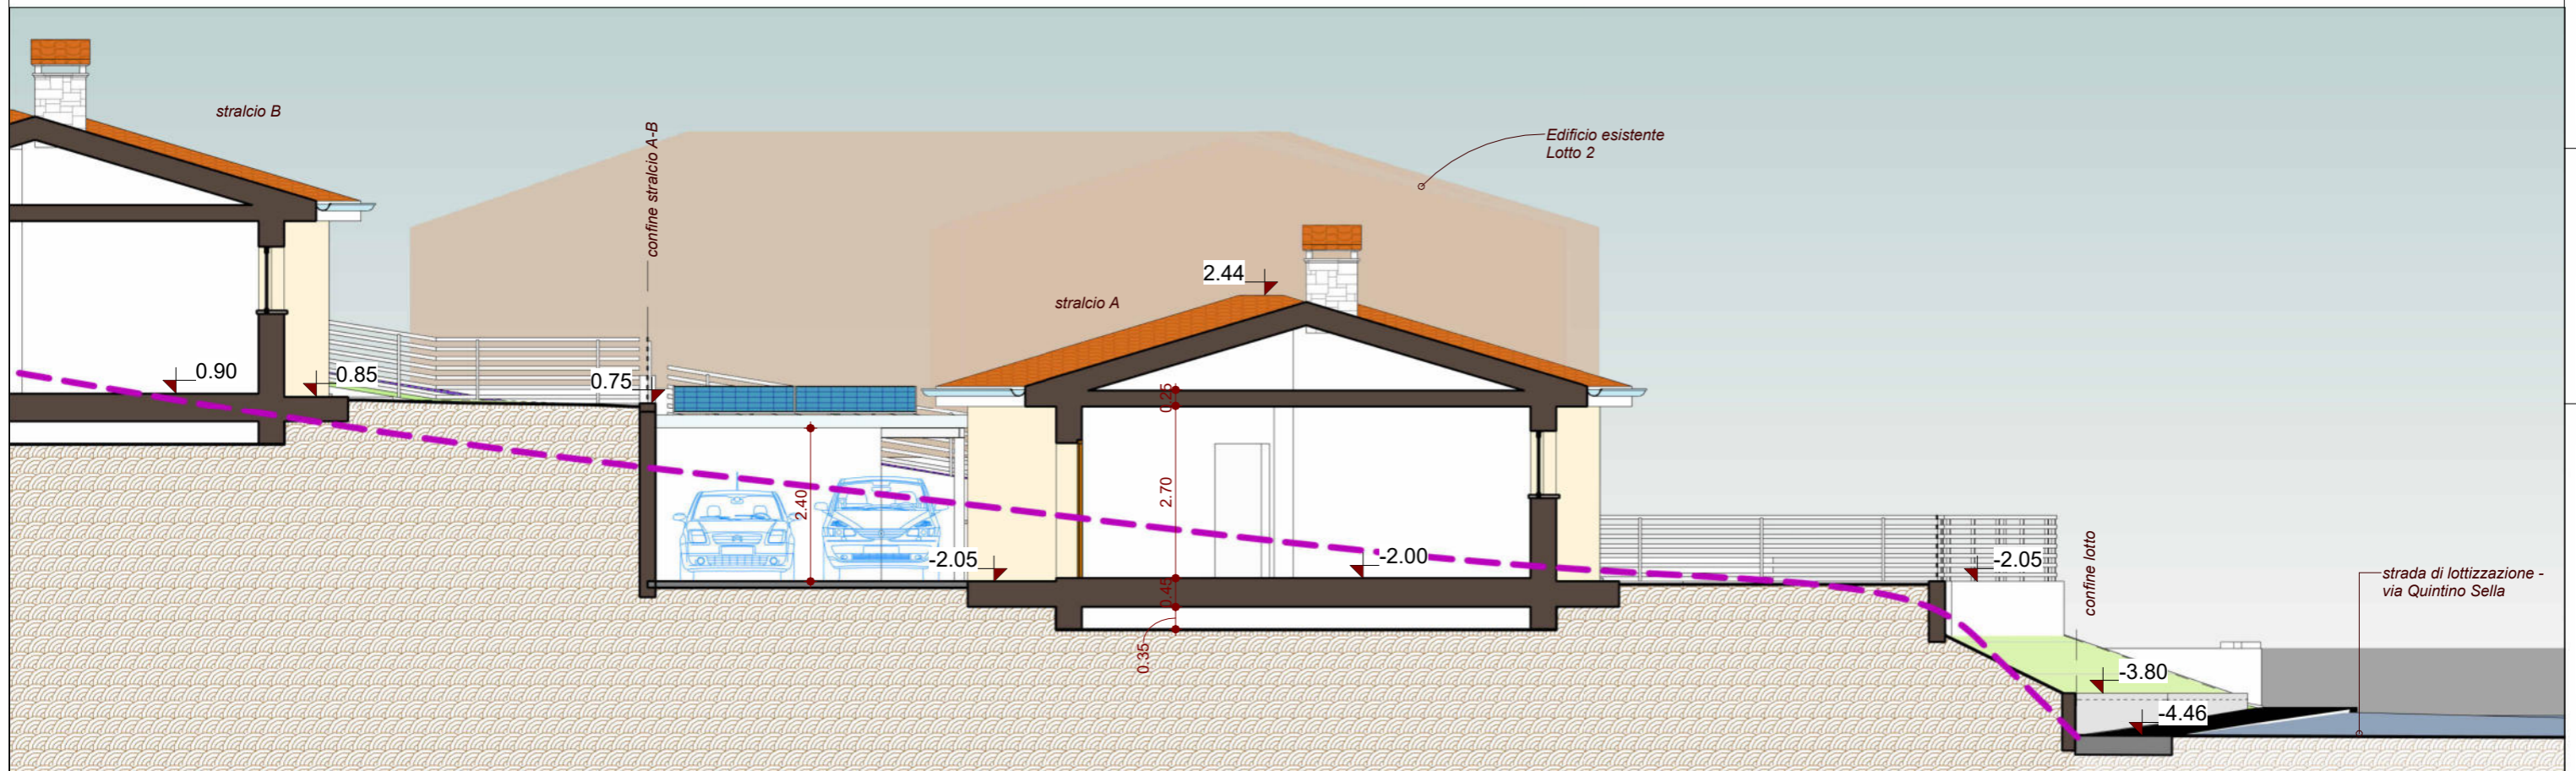

ing. DERMANI Genc

Progettista :